
ANEXO X

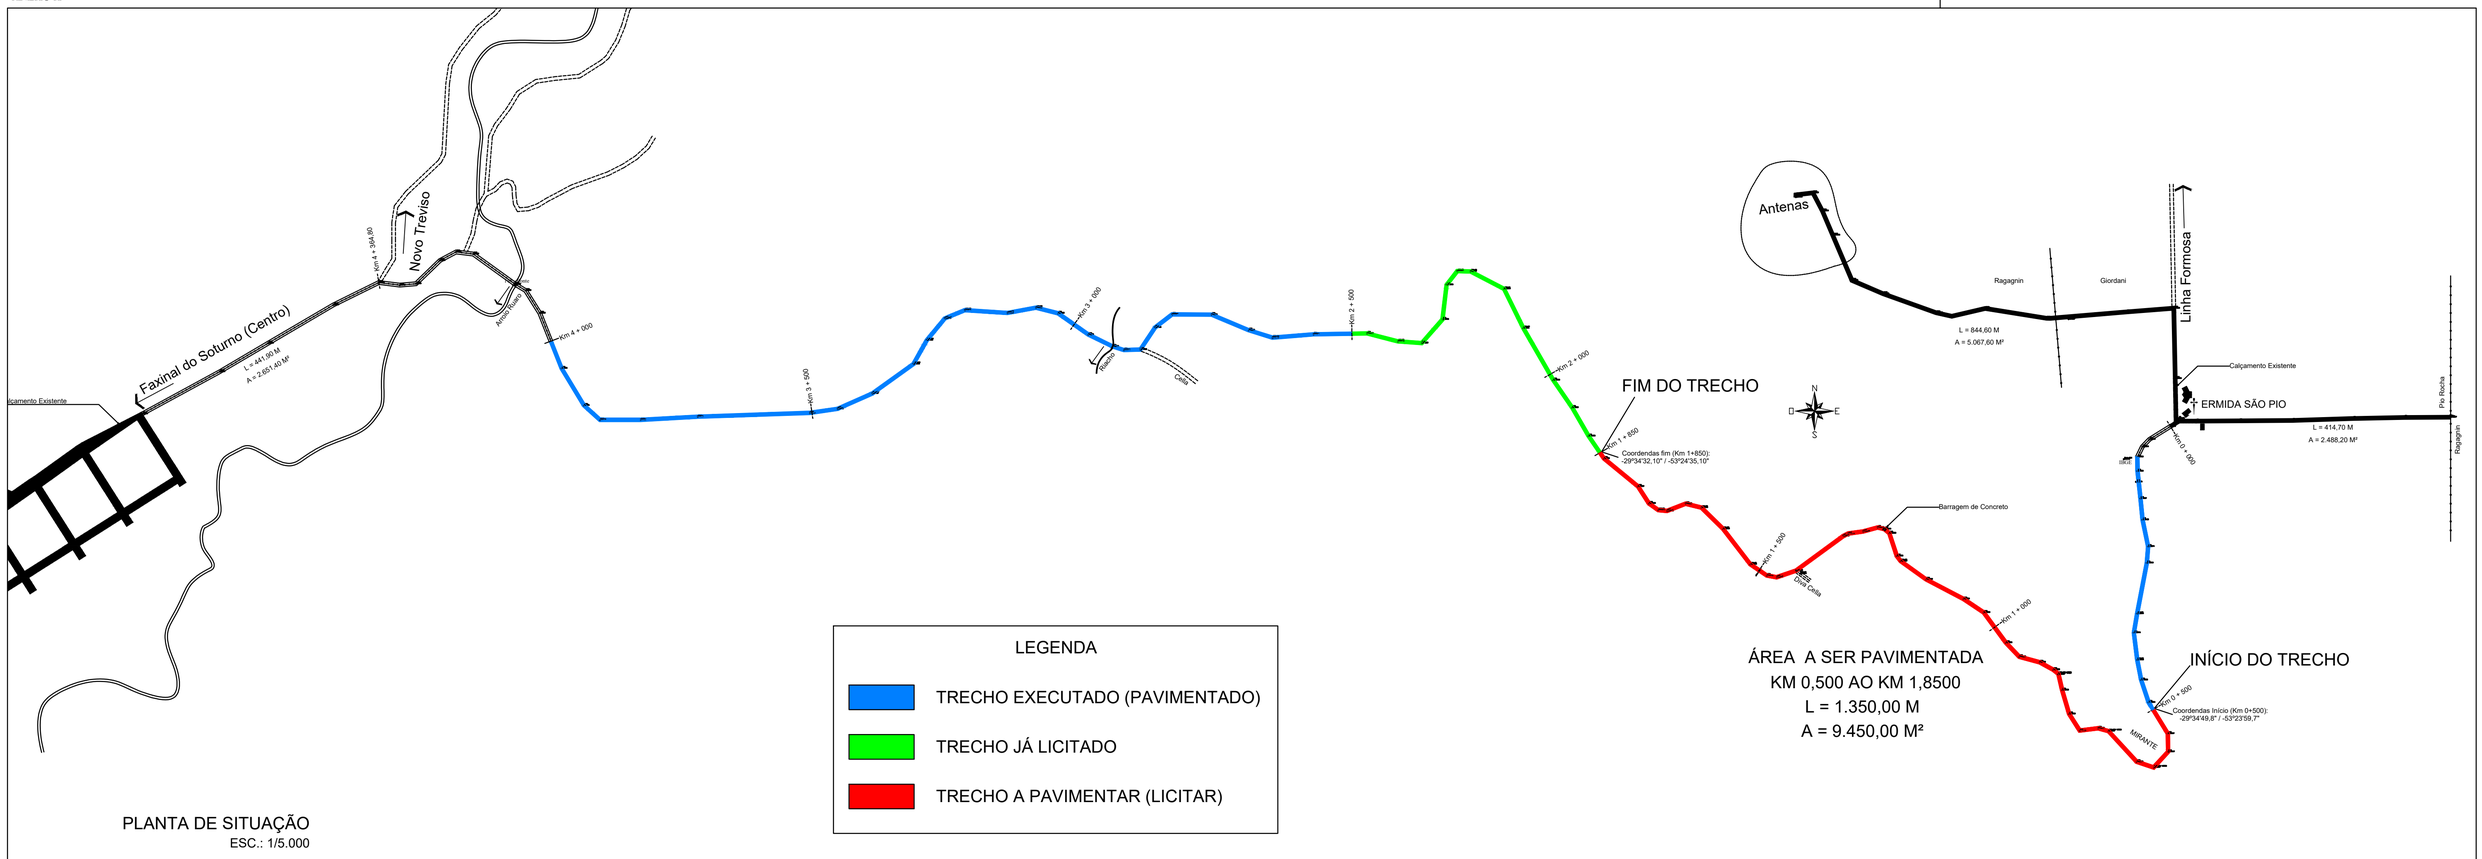


LEGENDA

- TRECHO EXECUTADO (PAVIMENTADO)
- TRECHO JÁ LICITADO
- TRECHO A PAVIMENTAR (LICITAR)

ÁREA A SER PAVIMENTADA
KM 0,500 AO KM 1,8500
L = 1.350,00 M
A = 9.450,00 M²

PLANTA DE SITUAÇÃO
ESC.: 1/5.000

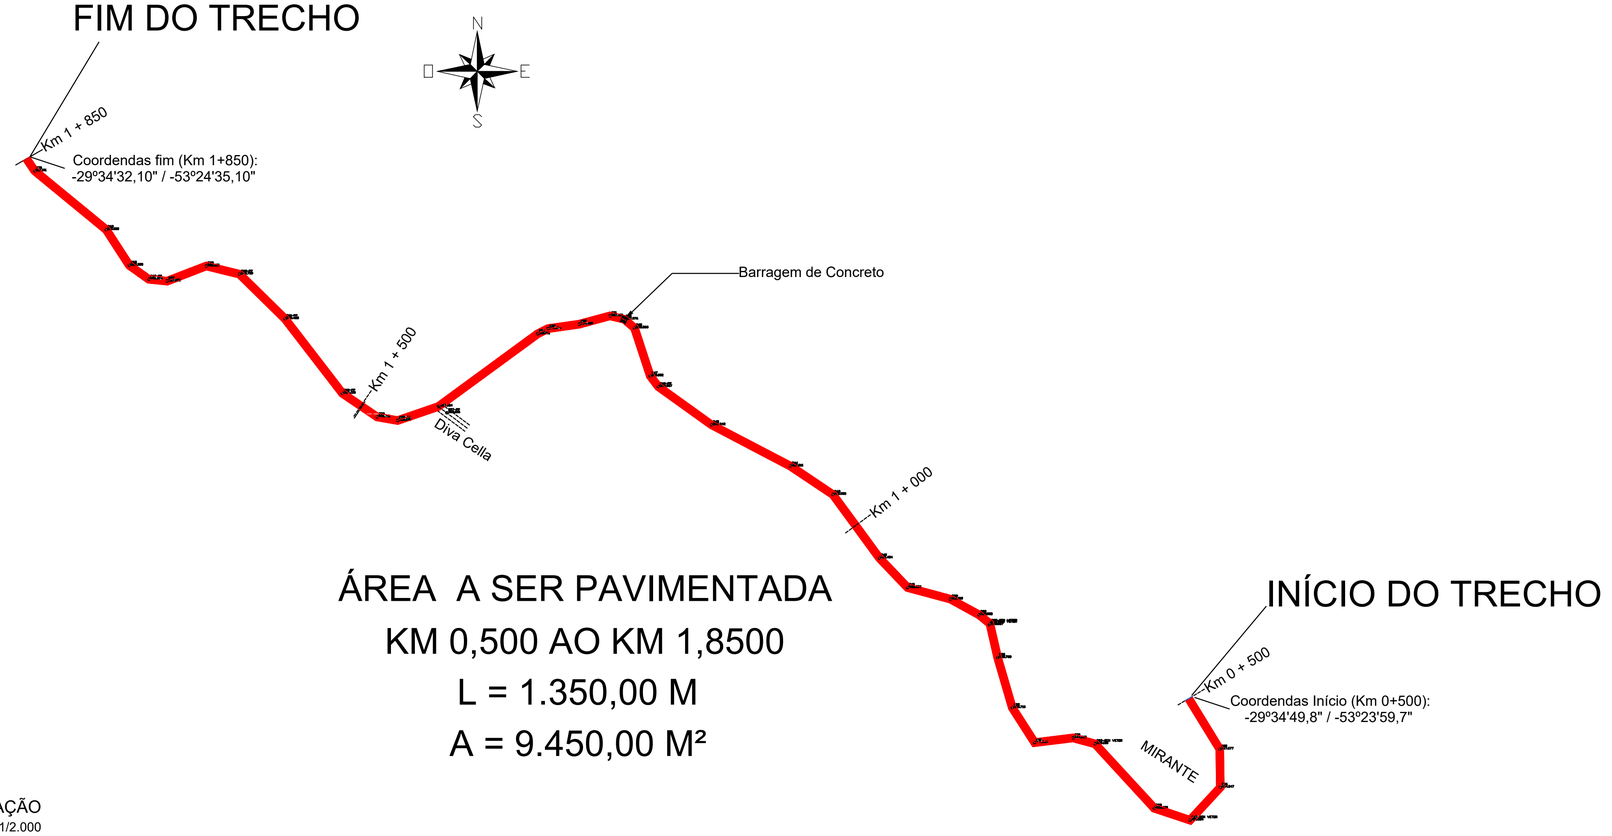

ÁREA A SER PAVIMENTADA
KM 0,500 AO KM 1,8500
L = 1.350,00 M
A = 9.450,00 M²

PLANTA DE LOCALIZAÇÃO
ESC.: 1/2.000

PREFEITURA MUNICIPAL DE FAXINAL DO SOTURNO
Secretaria de Obras e Serviços Públicos

APROVADO
Faxinal do Soturno, RS.

CARLOS AUGUSTO PRETZEL:02809011001
Assinado de forma digital por CARLOS AUGUSTO PRETZEL:02809011001
Dados: 2023.11.01 16:47:08 -03'00'

Carlos Augusto Pretzel
Engenheiro Civil - CREA-RS 202.735

PROPRIETÁRIO
PREFEITURA MUNICIPAL DE FAXINAL DO SOTURNO

PROJETO DE PAVIMENTAÇÃO
ENDEREÇO: Estrada Cerro Comprido (São Pio)
Faxinal do Soturno - RS

DISCRIMINAÇÃO
PLANTA DE SITUAÇÃO E LOCALIZAÇÃO

DATA	DESENHO	ESCALA	ÁREA	PRANCHA
OUTUBRO/2023	CARLOS	1/500	9.450,00 m²	01/06

CARLOS AUGUSTO PRETZEL:02809011001
Assinado de forma digital por CARLOS AUGUSTO PRETZEL:02809011001
Dados: 2023.11.01 16:46:51 -03'00'

RESPONSÁVEL TÉCNICO
Engenheiro Civil CARLOS AUGUSTO PRETZEL CREA/RS 202735

CLOVIS ALBERTO MONTAGNER:19681399072
Assinado de forma digital por CLOVIS ALBERTO MONTAGNER:19681399072
Dados: 2023.11.01 17:02:49 -03'00'

PREFEITO MUNICIPAL
SR. CLOVIS ALBERTO MONTAGNER