

ANEXO XVII

TRAVESSA VICENTE PALOTTI

ALINHAMENTO DO MEIO-FIO

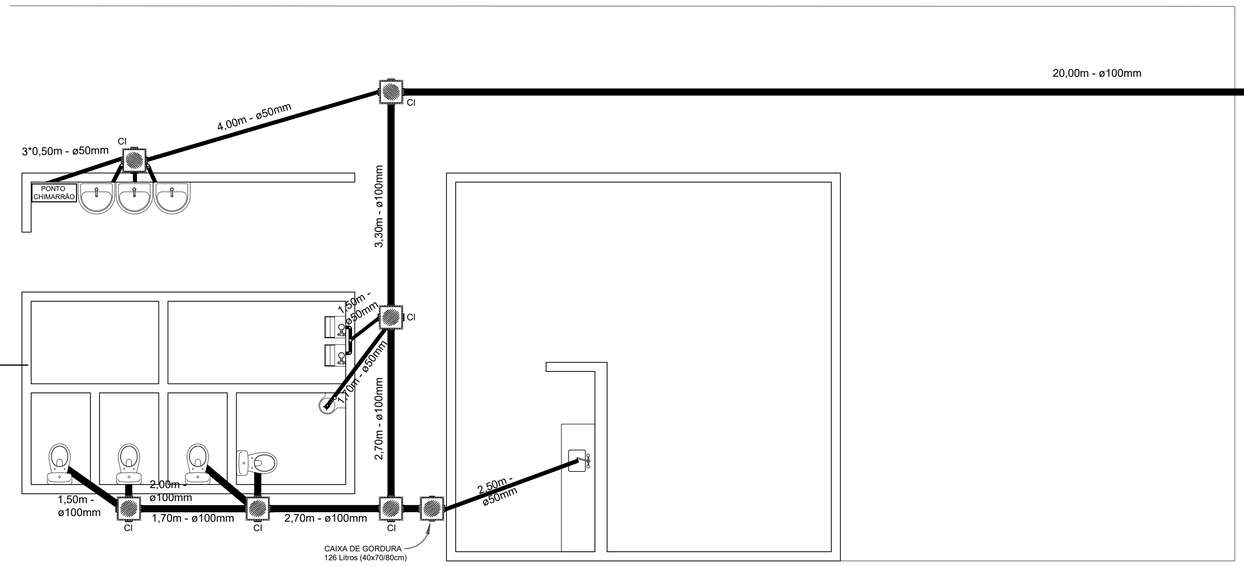

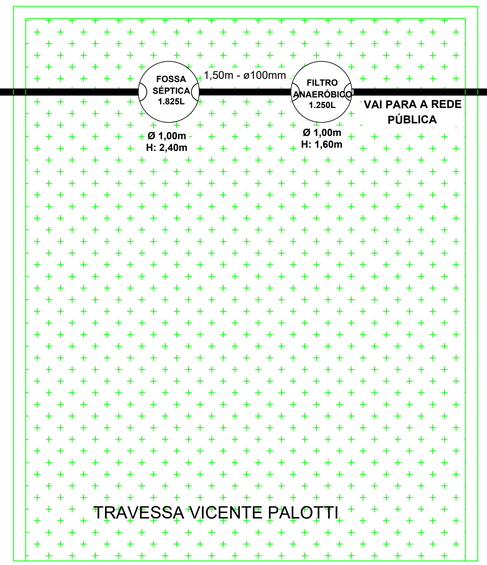

20,00m - ø100mm

FOSSA SÉPTICA 1.825L

1,50m - ø100mm

FILTRO ANAERÓBICO 1.250L

Ø 1,00m H: 2,40m

Ø 1,00m H: 1,60m

VAI PARA A REDE PÚBLICA

7,30m - ø100mm


BOCA DE LOBO

BL EXISTENTE

ALINHAMENTO DO MEIO-FIO

AVENIDA VICENTE PIGATTO

AMPLIAÇÃO QUIOQUE PRAÇA
PROJETO SANITÁRIO
ESCALA 1:50

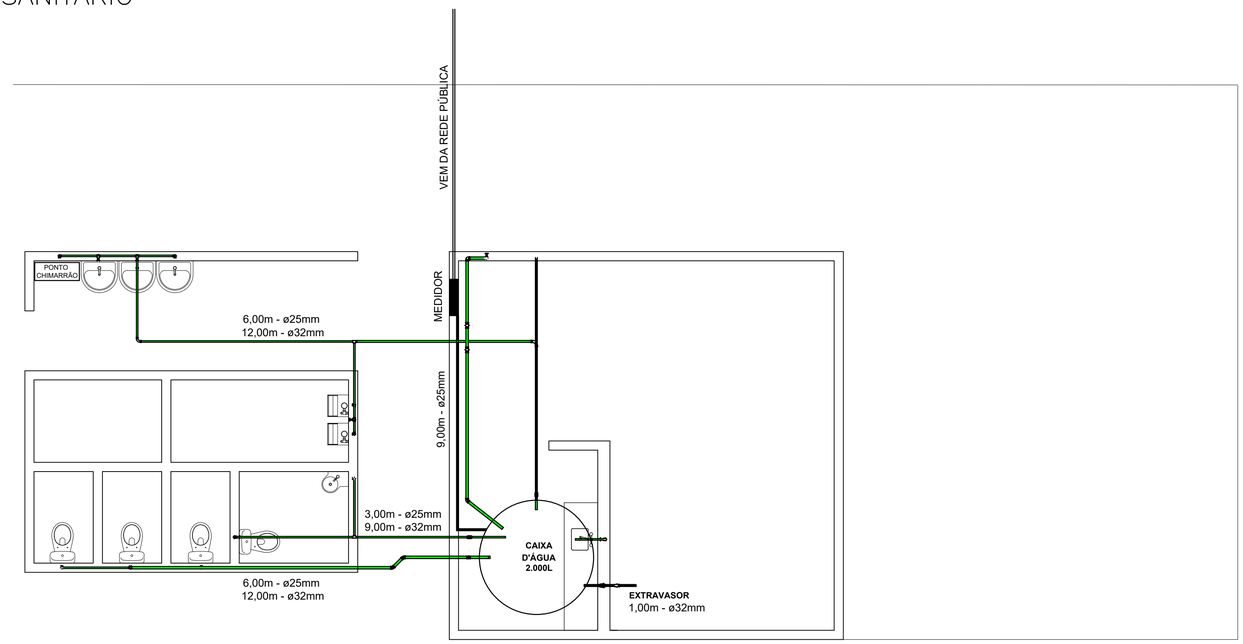

AMPLIAÇÃO QUIOQUE PRAÇA
PROJETO HIDRÁULICO
ESCALA 1:50

PREFEITURA MUNICIPAL DE FAXINAL DO SOTURNO
Secretaria de Obras e Serviços Públicos

APROVADO

Faxinal do Soturno, RS.

CARLOS AUGUSTO PRETZEL:02809011001

Assinado de forma digital por CARLOS AUGUSTO PRETZEL:02809011001 Dados: 2023.10.03 16:18:27 -03'00'

Carlos Augusto Pretzel
Engenheiro Civil - CREA-RS 202.735

PROPRIETÁRIO
PREFEITURA MUNICIPAL DE FAXINAL DO SOTURNO

REVITALIZAÇÃO DA PRAÇA VICENTE PALOTTI

DISCRIMINAÇÃO
PROJETO COMPLEMENTAR - HIDROSSANITÁRIO

DATA	DESENHO	ESCALA	ÁREA	PRANCHA
JUNHO/2023	LETÍCIA B. F.	1/50	291,40 m²	01/07

CARLOS AUGUSTO PRETZEL:02809011001

Assinado de forma digital por CARLOS AUGUSTO PRETZEL:02809011001 Dados: 2023.10.03 16:18:58 -03'00'

RESPONSÁVEL TÉCNICO

Engenheiro Civil CARLOS AUGUSTO PRETZEL CREA/RS 202735

CLOVIS ALBERTO MONTAGNER:19681399072

Assinado de forma digital por CLOVIS ALBERTO MONTAGNER:19681399072 Dados: 2023.10.03 16:31:35 -03'00'

PREFEITO MUNICIPAL

SR. CLOVIS ALBERTO MONTAGNER