

ANEXO XX

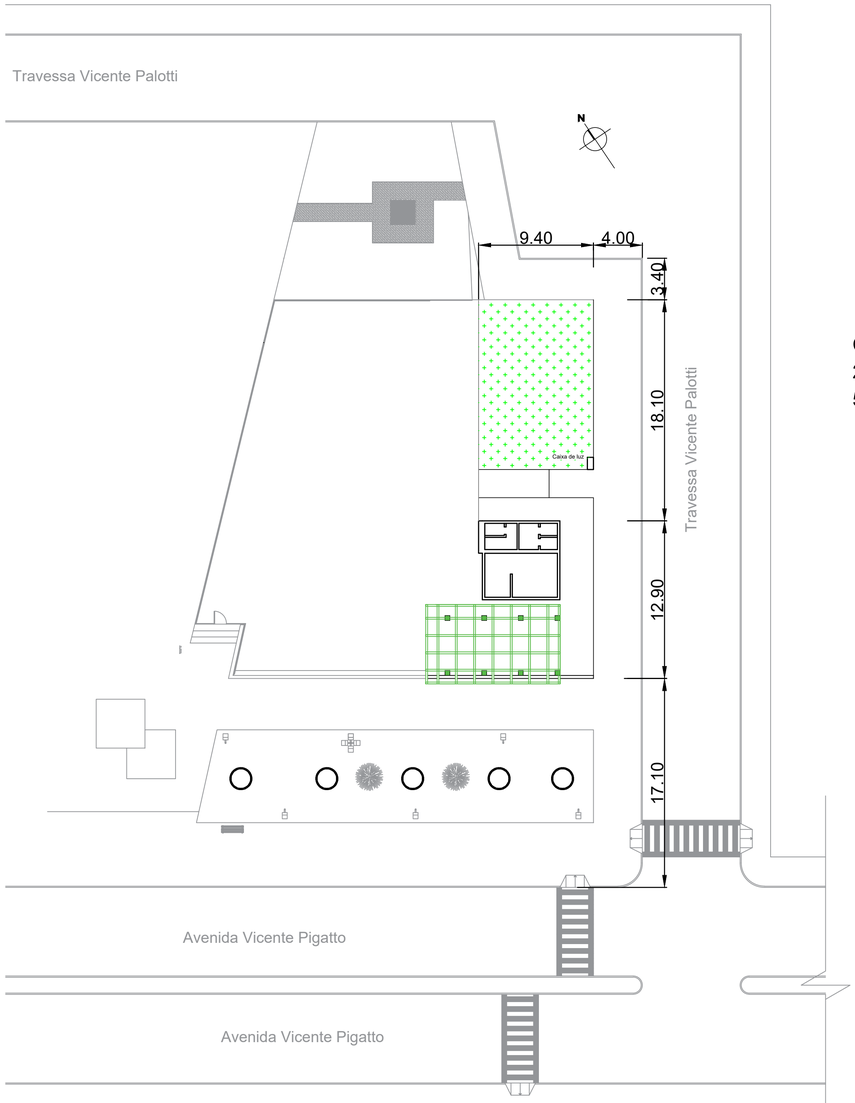

PLANTA DE LOCALIZAÇÃO-EXISTENTE

ESCALA: 1/250

COORDENADAS GEOGRÁFICAS
29°34'37,5" S
53°26'43" O

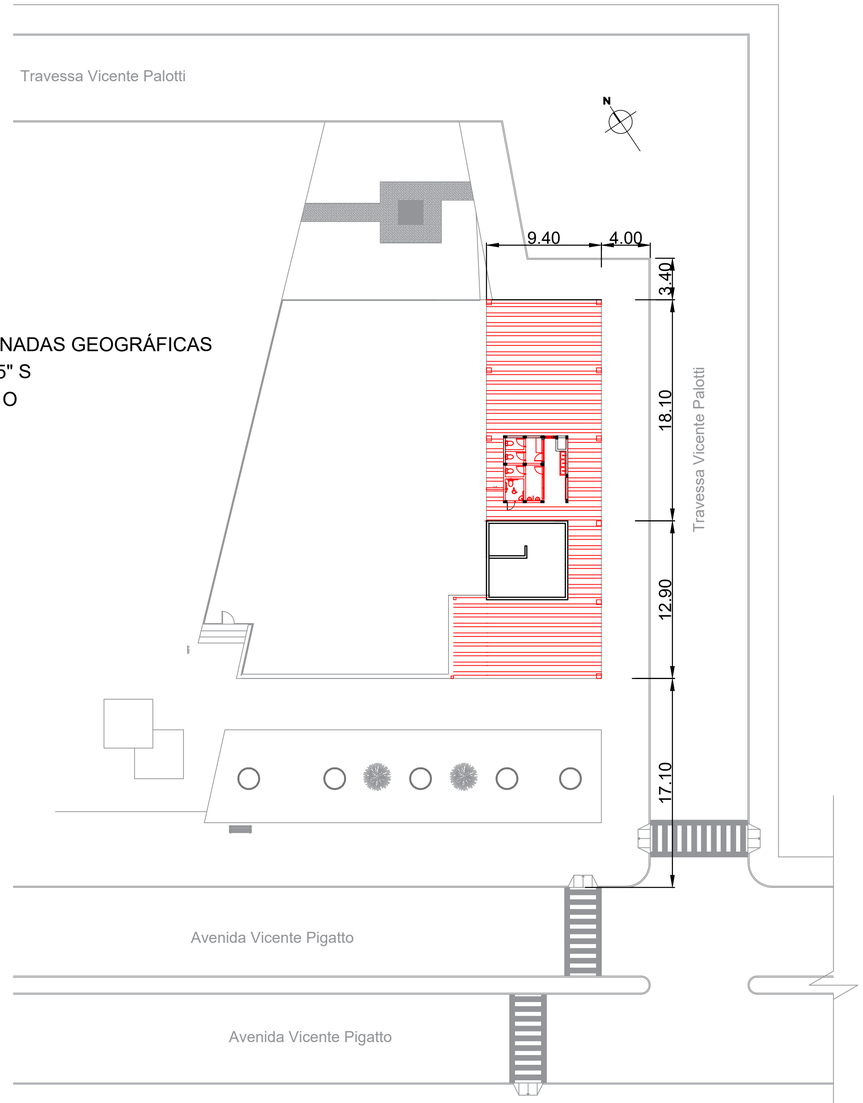

PLANTA DE LOCALIZAÇÃO-NOVA

ESCALA: 1/250

PREFEITURA MUNICIPAL DE FAXINAL DO SOTURNO
Secretaria de Obras e Serviços Públicos

APROVADO

Faxinal do Soturno, RS.

CARLOS AUGUSTO PRETZEL:02809011001 — Assinado de forma digital por CARLOS AUGUSTO PRETZEL:02809011001 Dados: 2023.07.06 17:57:51 -03'00'

Carlos Augusto Pretzel
Engenheiro Civil - CREA-RS 202.735

PROPRIETÁRIO
PREFEITURA MUNICIPAL DE FAXINAL DO SOTURNO

REVITALIZAÇÃO DA PRAÇA VICENTE PALOTTI

DISCRIMINAÇÃO
PROJETO ARQUITETÔNICO - PLANTA DE LOCALIZAÇÃO

DATA	DESENHO	ESCALA	ÁREA	PRANCHA
JUNHO/2023	VERÔNICA T.	1/250	291,40 m²	02/09

RESPONSÁVEL TÉCNICO

VERONICA TESSELE:04733210922 — Assinado digitalmente por VERONICA TESSELE:04733210922 DN: C=BR, O=ICP-Brasil, OU=AC SOLUTI Multipla v5, OU=39157027000128, OU=Videoconferencia, OU=Certificado PF A1, CN=VERONICA TESSELE:04733210922 Razão: Eu sou o autor deste documento Localização: sua localização de assinatura aqui Data: 2023-07-07 08:56:22 Foxit Reader Versão: 9.7.2

Arquiteta e Urbanista VERONICA TESSELE CAU - A172341-3

PREFEITO MUNICIPAL

CLOVIS ALBERTO MONTAGNER:19681399072 — Assinado de forma digital por CLOVIS ALBERTO MONTAGNER:19681399072 Dados: 2023.07.06 18:15:10 -03'00'

SR. CLOVIS ALBERTO MONTAGNER