
ANEXO XXIII

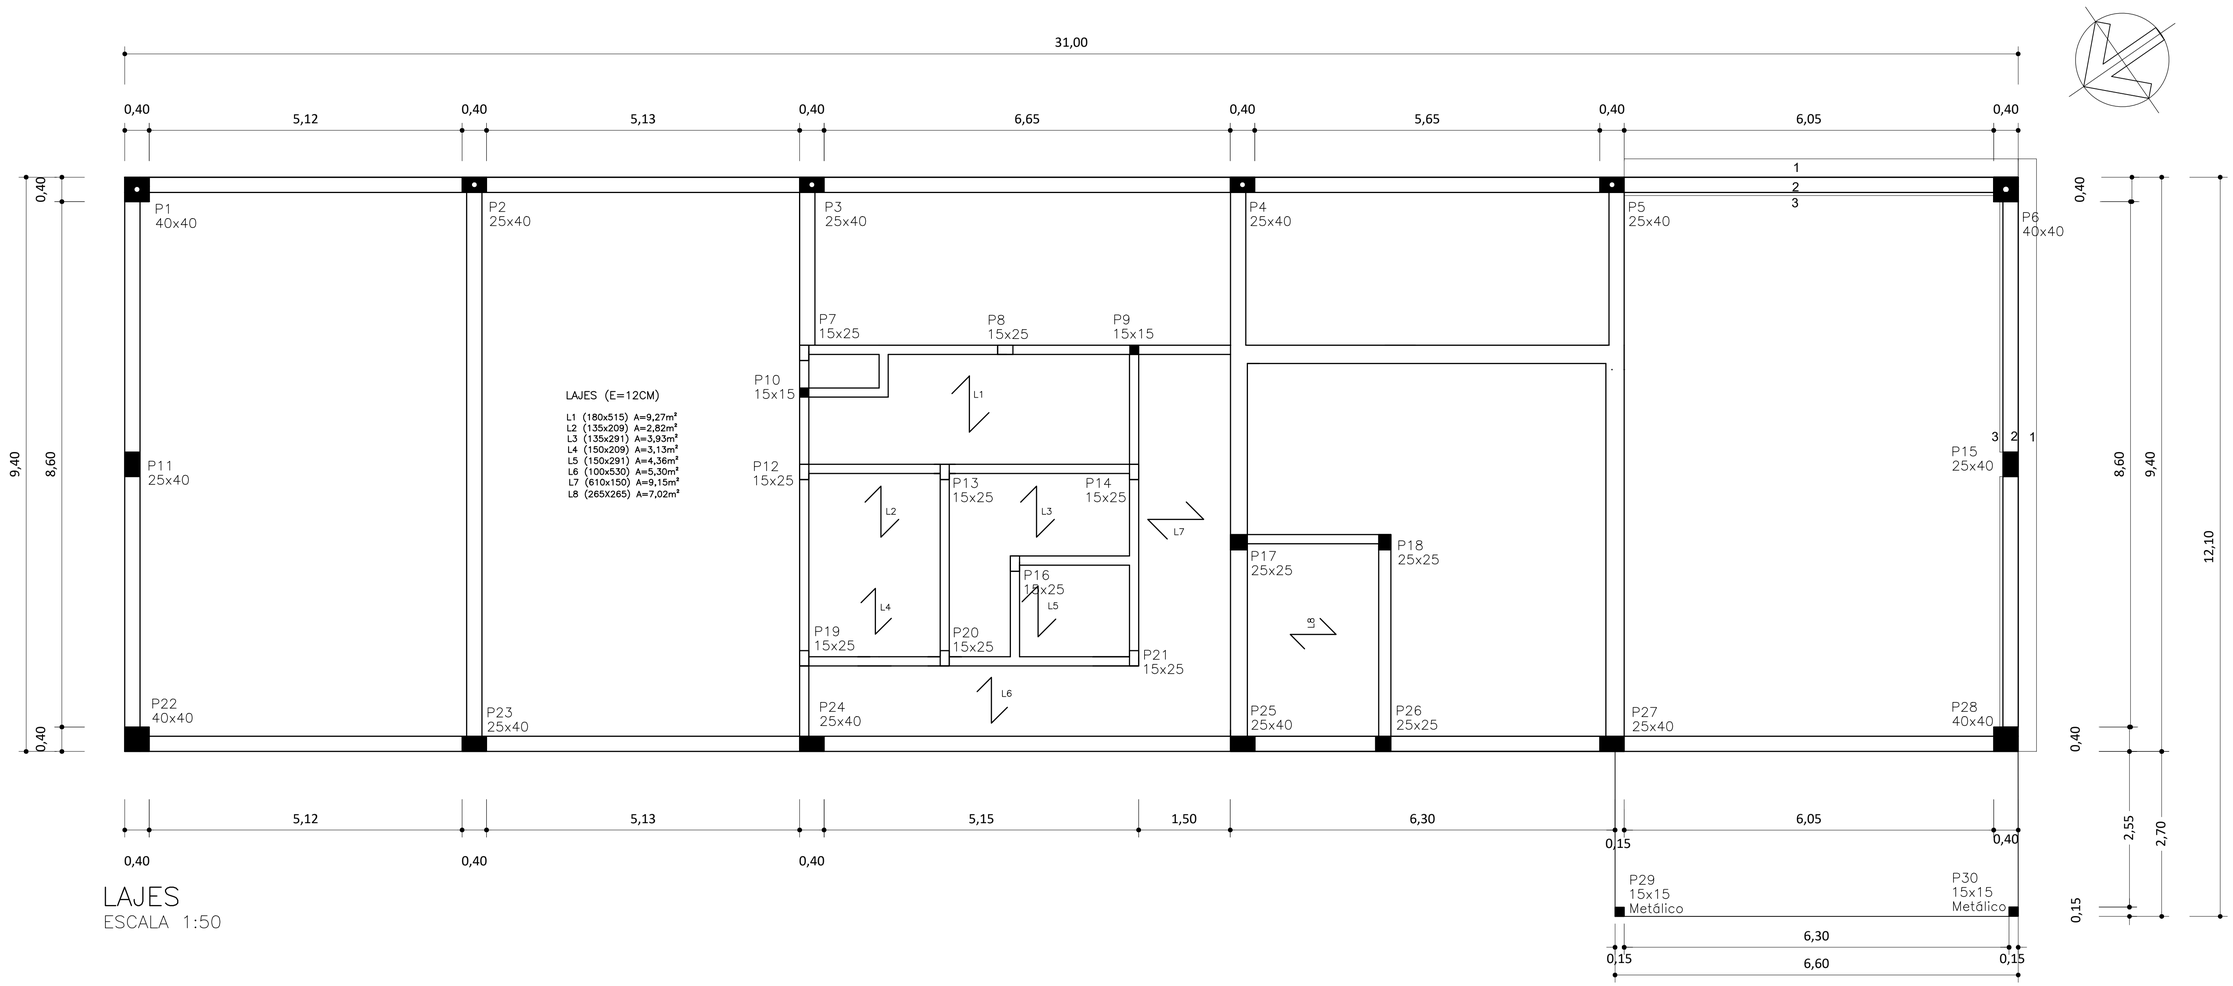

LAJES

ESCALA 1:50

PREFEITURA MUNICIPAL DE FAXINAL DO SOTURNO
Secretaria de Obras e Serviços Públicos

APROVADO

Faxinal do Soturno, RS.

CARLOS AUGUSTO PRETZEL:02809011001

Assinado de forma digital por CARLOS AUGUSTO PRETZEL:02809011001
Dados: 2023.07.06 17:59:14 -03'00'

Carlos Augusto Pretzel
Engenheiro Civil - CREA-RS 202.735

PROPRIETÁRIO
PREFEITURA MUNICIPAL DE FAXINAL DO SOTURNO

REVITALIZAÇÃO DA PRAÇA VICENTE PALOTTI

DISCRIMINAÇÃO
PROJETO COMPLEMENTAR - ESTRUTURAL - LAJES

DATA	DESENHO	ESCALA	ÁREA	PRANCHA
JUNHO/2023	LETÍCIA B. F.	1/50	291,40 m²	04/07

CARLOS AUGUSTO PRETZEL:02809011001

Assinado de forma digital por CARLOS AUGUSTO PRETZEL:02809011001
Dados: 2023.07.06 17:59:24 -03'00'

RESPONSÁVEL TÉCNICO
Engenheiro Civil CARLOS AUGUSTO PRETZEL CREA/RS 202735

CLOVIS ALBERTO MONTAGNER:19681399072

Assinado de forma digital por CLOVIS ALBERTO MONTAGNER:19681399072
Dados: 2023.07.06 18:16:47 -03'00'

PREFEITO MUNICIPAL
SR. CLOVIS ALBERTO MONTAGNER