
ANEXO XXIV

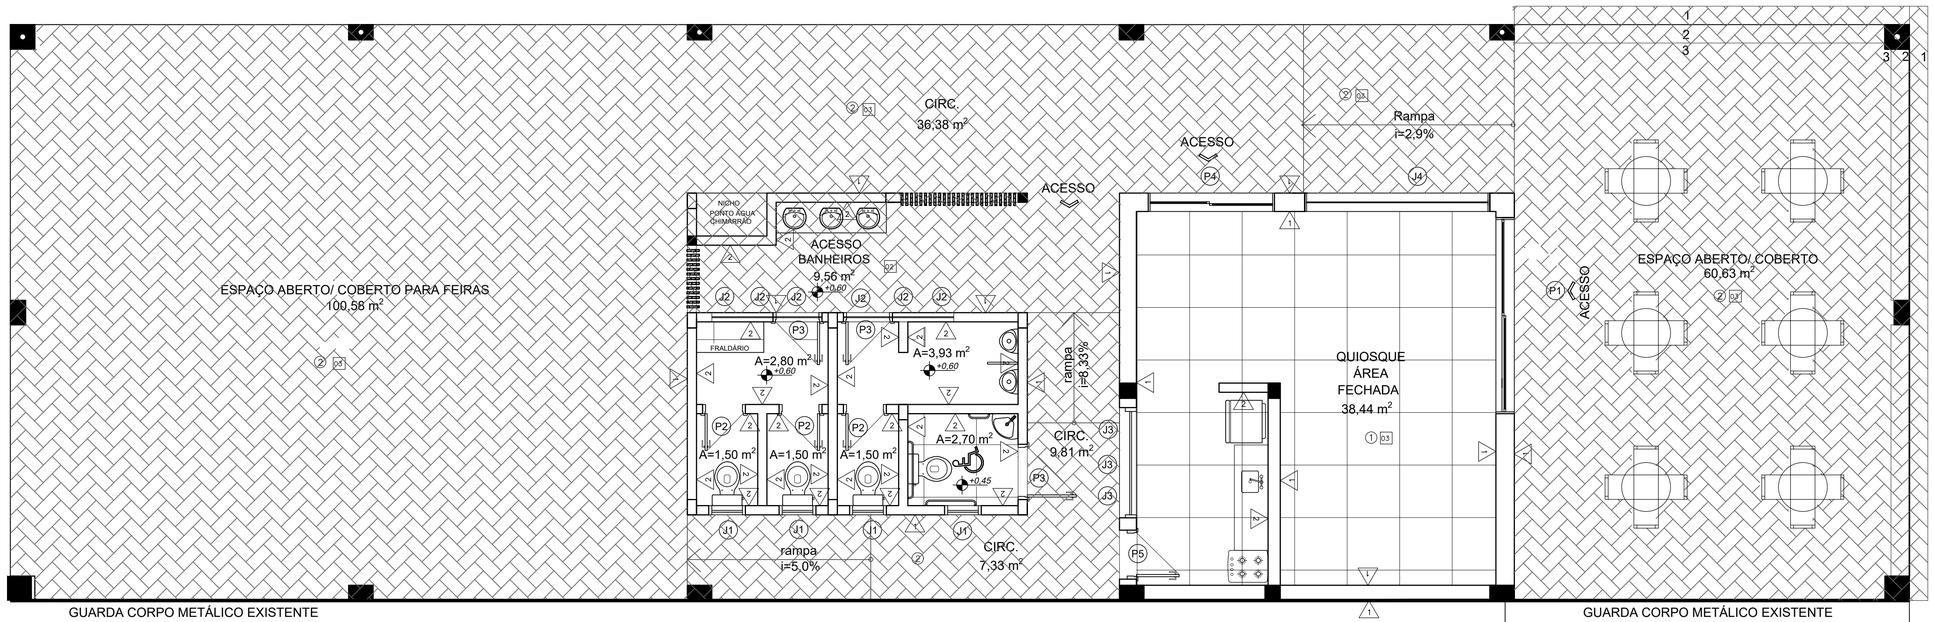

PLANTA REVESTIMENTOS

ESCALA 1:50

QUADRO DE REVESTIMENTOS – PISOS

COD	AMBIENTE	ÁREA (m²)	MATERIAL
01	BANHEIRO FEMININO	5,70	PORCELANATO(ver memorial)
01	BANHEIRO MASCULINO	5,38	PORCELANATO(ver memorial)
01	BANHEIRO PCD	2,70	PORCELANATO(ver memorial)
03	QUIOSQUE	42,89	PORCELANATO(ver memorial)
02	CIR.+EXPOS.+A.ABERTA	242,15	PORCELANATO 2 (memorial)

* VALORES NÃO CONTEMPLADO PORCENTAGEM DE QUEBRA

LEGENDA

PISO – PORCELANATO (VER MEMORIAL) (01)
PISO – PORCELANATO 2 (VER MEMORIAL) (02)
PAREDE – PINTURA (VER MEMORIAL) △01
PAREDE – CERÂMICO (VER MEMORIAL) △02
TETO – LAJE COM PINTURA 01
TETO – GESSO COM PINTURA 02
TETO – BRISE ALUMÍNIO AMADEIRADO 03

PREFEITURA MUNICIPAL DE FAXINAL DO SOTURNO
Secretaria de Obras e Serviços Públicos

APROVADO
Faxinal do Soturno, RS.

CARLOS AUGUSTO PRETZEL:02809011001
Assinado de forma digital por CARLOS AUGUSTO PRETZEL:02809011001
Dados: 2023.11.15 16:56:37 -03'00'

Carlos Augusto Pretzel
Engenheiro Civil - CREA-RS 202.735

PROPRIETÁRIO
PREFEITURA MUNICIPAL DE FAXINAL DO SOTURNO

REVITALIZAÇÃO DA PRAÇA VICENTE PALOTTI

DISCRIMINAÇÃO
PROJETO ARQUITETÔNICO - PLANTA DE REVESTIMENTOS

DATA	DESENHO	ESCALA	ÁREA	PRANCHA
JUNHO/2023	VERONICA T.	1/50	291,40 m²	04/09

RESPONSÁVEL TÉCNICO
VERONICA TESSELE:04733210922
Assinado digitalmente por VERONICA TESSELE:04733210922
DN: C=BR, O=ICP-Brasil, OU=AC SOLUTI Multipla v5, OU=35157070000128, OU=Videoconferencia, OU=(EM BRANCO), PF, AL, CN=VERONICA TESSELE:04733210922
Razão: Eu sou o autor deste documento
Localização: sua localização de assinatura aqui
Data: 2023-11-15 17:12:45
Foxit Reader Versão: 9.7.2

Arquiteta e Urbanista VERONICA TESSELE CAU - A172341-3

PREFEITO MUNICIPAL
CLOVIS ALBERTO MONTAGNER:19681399072
Assinado de forma digital por CLOVIS ALBERTO MONTAGNER:19681399072
Dados: 2023.11.15 17:04:19 -03'00'

SR. CLOVIS ALBERTO MONTAGNER