
ANEXO XXV

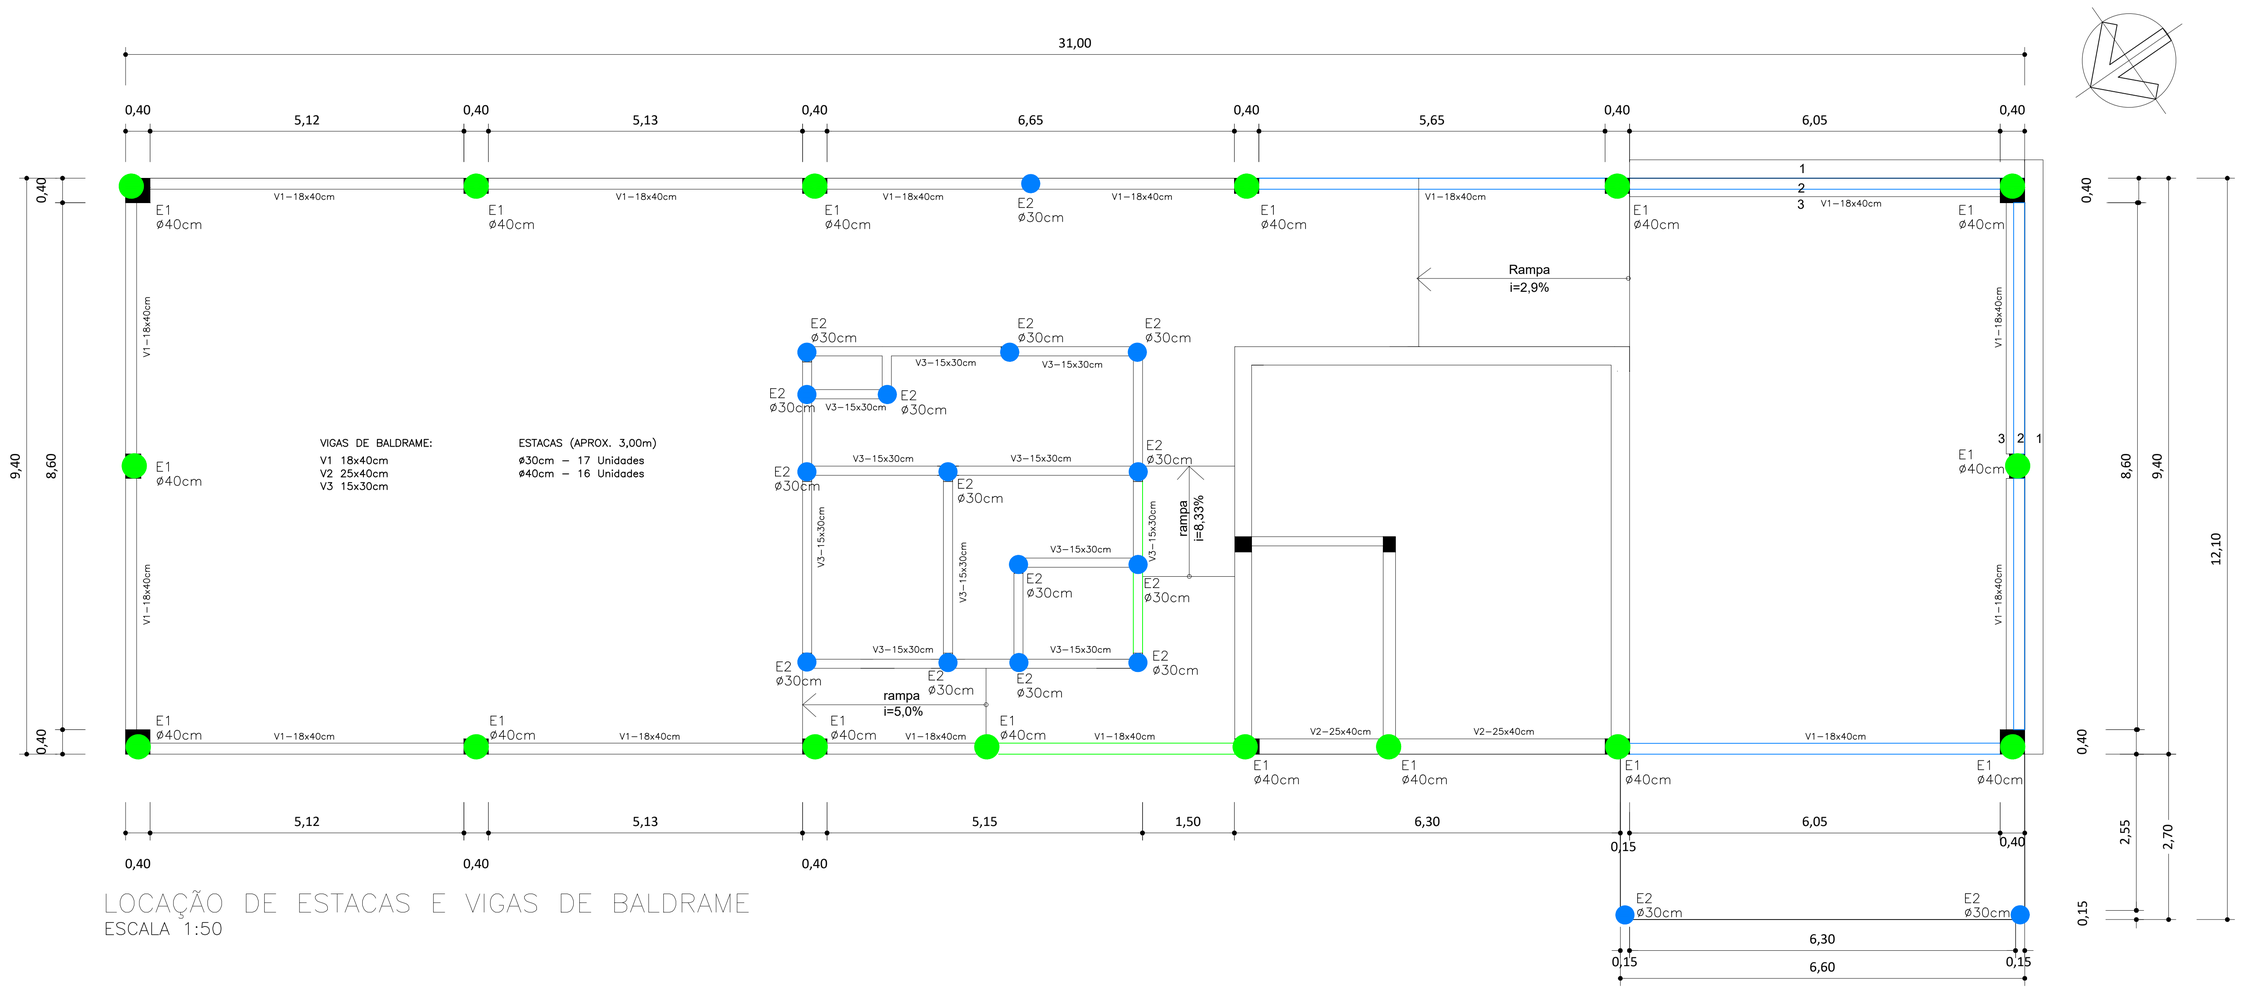


LOCAÇÃO DE ESTACAS E VIGAS DE BALDRAME
ESCALA 1:50


LEGENDA:

- VIGAS DE BALDRAME NO NÍVEL +0.55m
- VIGAS DE BALDRAME NO NÍVEL +0.45m
- VIGAS DE BALDRAME NO NÍVEL +0.40m
- ESTACA Ø 0.40m
- ESTACA Ø 0.30m

DETALHAMENTO MICRO ESTACAS

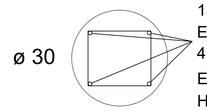


15 Unidades
E2
4 ø 10.0 mm
Estribos ø 5.0 mm c/ 20 cm
H (ferragem) = 2,00m

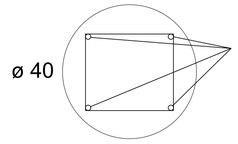


16 Unidades
E1
4 ø 12.5 mm
Estribos ø 5.0 mm c/ 20 cm
H (ferragem) = 2,00m


DETALHAMENTO VIGAS DE FUNDAÇÃO

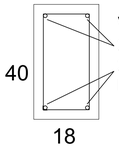

V1
2 ø 10.0 mm
2 ø 12.5 mm
Estribos ø 5.0 mm c/ 15 cm
18

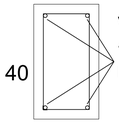

V2
4 ø 12.5 mm
Estribos ø 5.0 mm c/ 15 cm
25

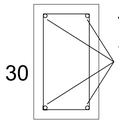

V3
4 ø 10.0 mm
Estribos ø 5.0 mm c/ 15 cm
15

QUADRO RESUMO - VIGAS DE BALDRAME			
RESUMO DO AÇO			
AÇO	DIÂMETRO (mm)	C. TOTAL (m)	Peso (kg)
CA 50	8.0	0,00	0,00
	10.0	291,31	180,61
	12.5	174,50	167,52
CA 60	5.0	869,80	170,48
PESO TOTAL (kg)			
CA 50	348,13		
CA 60	170,48		
Volume de Concreto (fck 25 Mpa) (m³)			7,62
Área de forma (m²)			86,03

QUADRO RESUMO - ESTACAS 30cm			
RESUMO DO AÇO			
AÇO	DIÂMETRO (mm)	C. TOTAL (m)	Peso (kg)
CA 50	8.0	0,00	0,00
	10.0	136,00	84,32
	12.5	0,00	0,00
CA 60	5.0	170,00	33,32
PESO TOTAL (kg)			
CA 50	84,32		
CA 60	33,32		
Volume de Concreto (fck 25 Mpa) (m³)			3,60
Área de forma (m²)			0,00

QUADRO RESUMO - ESTACAS 40cm			
RESUMO DO AÇO			
AÇO	DIÂMETRO (mm)	C. TOTAL (m)	Peso (kg)
CA 50	8.0	0,00	0,00
	10.0	0,00	0,00
	12.5	128,00	122,88
CA 60	5.0	224,49	44,00
PESO TOTAL (kg)			
CA 50	122,88		
CA 60	44,00		
Volume de Concreto (fck 25 Mpa) (m³)			6,03
Área de forma (m²)			0,00

PREFEITURA MUNICIPAL DE FAXINAL DO SOTURNO
Secretaria de Obras e Serviços Públicos
APROVADO
Faxinal do Soturno, RS.
CARLOS AUGUSTO PRETZEL:02809011001
Assinado de forma digital por CARLOS AUGUSTO PRETZEL:02809011001 Dados: 2023.10.03 16:22:23 -03'00'
Carlos Augusto Pretzel
Engenheiro Civil - CREA-RS 202.735

PROPRIETÁRIO
PREFEITURA MUNICIPAL DE FAXINAL DO SOTURNO

REVITALIZAÇÃO DA PRAÇA VICENTE PALOTTI

DISCRIMINAÇÃO
PROJETO COMPLEMENTAR - FUNDAÇÕES

DATA	DESENHO	ESCALA	ÁREA	PRANCHA
JUNHO/2023	LETÍCIA B. F.	1/50	291,40 m²	05/07

CARLOS AUGUSTO PRETZEL:02809011001
Assinado de forma digital por CARLOS AUGUSTO PRETZEL:02809011001 Dados: 2023.10.03 16:22:44 -03'00'
RESPONSÁVEL TÉCNICO
Engenheiro Civil CARLOS AUGUSTO PRETZEL CREA/RS 202735

CLOVIS ALBERTO MONTAGNER:19681399072
Assinado de forma digital por CLOVIS ALBERTO MONTAGNER:19681399072 Dados: 2023.10.03 16:33:57 -03'00'
PREFEITO MUNICIPAL
SR. CLOVIS ALBERTO MONTAGNER