
ANEXO XXVI

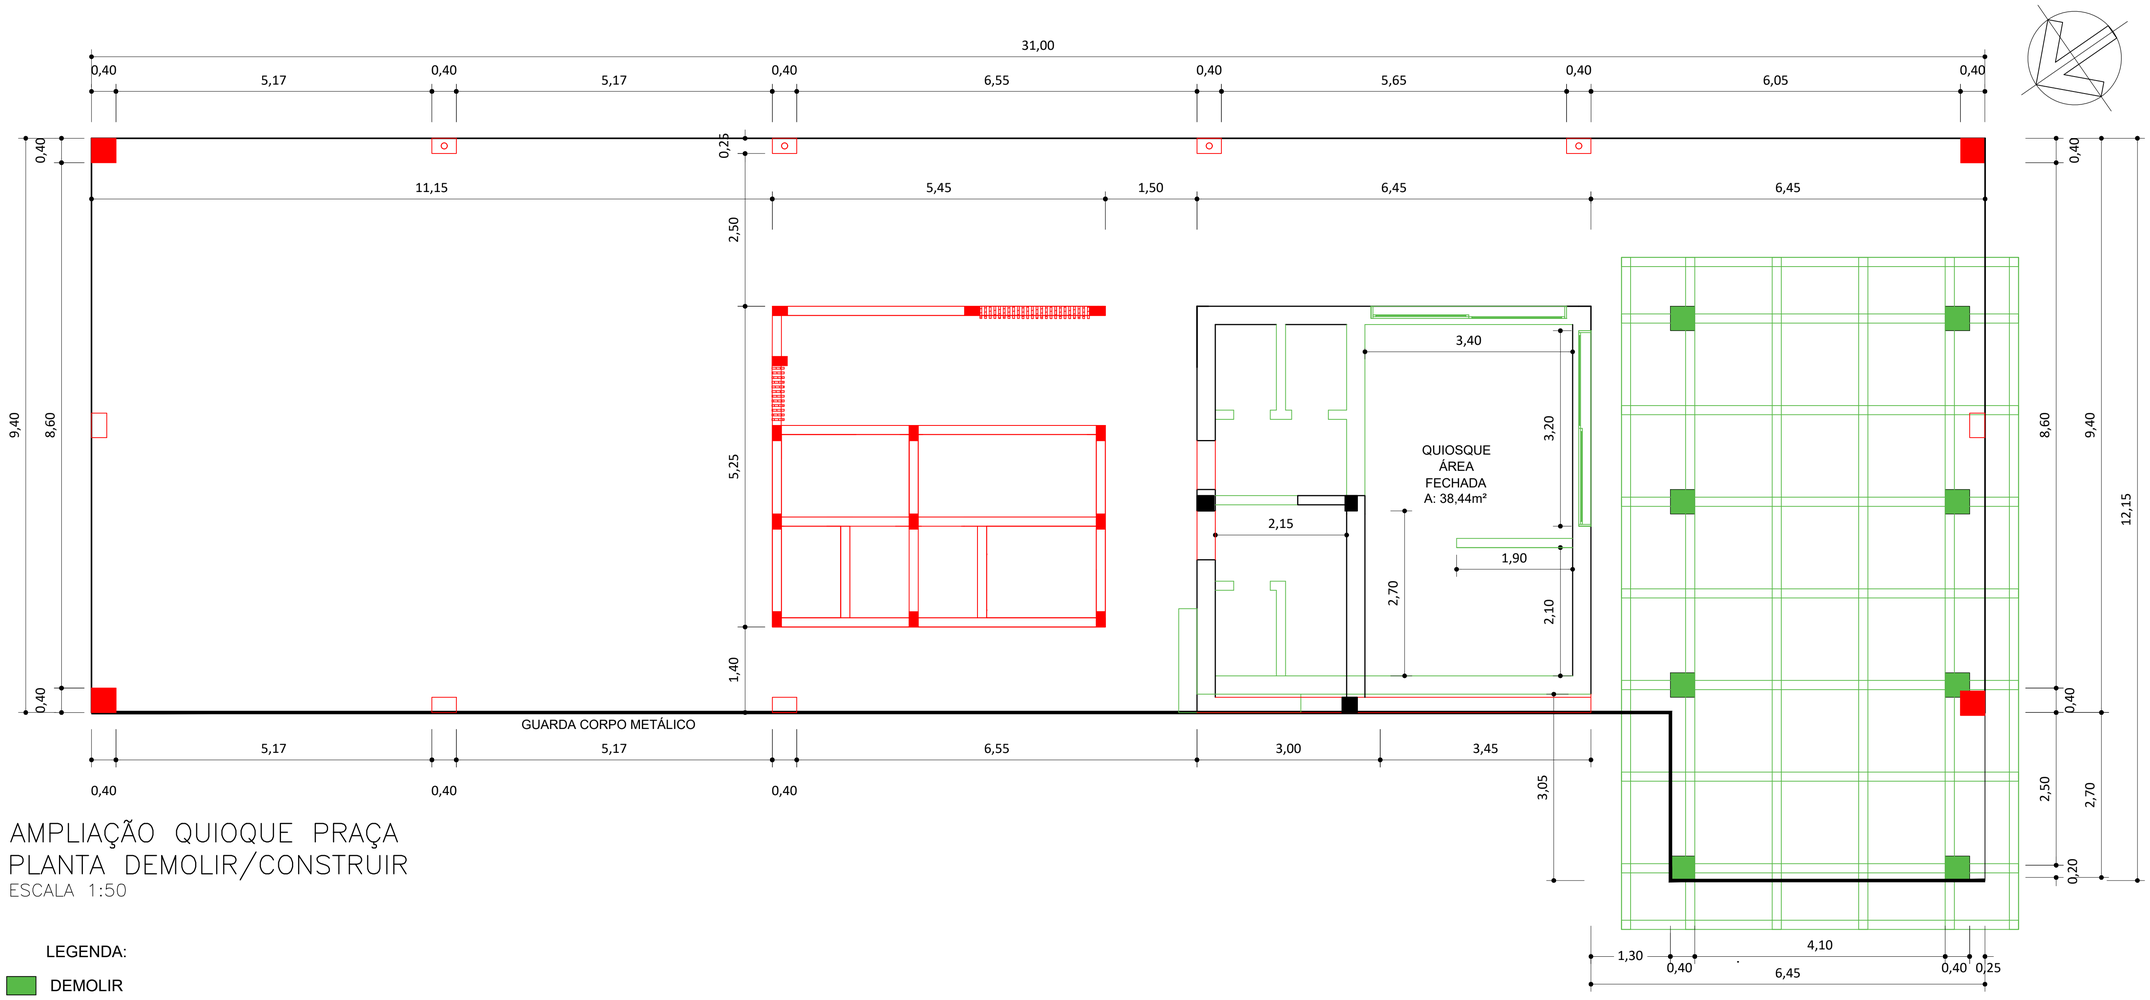


# AMPLIAÇÃO QUIOQUE PRAÇA
# PLANTA DEMOLIR/CONSTRUIR

ESCALA 1:50

LEGENDA:

- DEMOLIR
- CONSTRUIR
- EXISTENTE

PREFEITURA MUNICIPAL DE FAXINAL DO SOTURNO
Secretaria de Obras e Serviços Públicos

APROVADO

Faxinal do Soturno, RS.

CARLOS AUGUSTO PRETZEL:02809011001

Assinado de forma digital por CARLOS AUGUSTO PRETZEL:02809011001
Dados: 2023.07.06 18:00:46 -03'00'

Carlos Augusto Pretzel
Engenheiro Civil - CREA-RS 202.735

PROPRIETÁRIO
PREFEITURA MUNICIPAL DE FAXINAL DO SOTURNO

REVITALIZAÇÃO DA PRAÇA VICENTE PALOTTI

DISCRIMINAÇÃO
PROJETO ARQUITETÔNICO - PLANTA DE CONSTRUIR/DEMOLIR

| DATA | DESENHO | ESCALA | ÁREA | PRANCHA |
|---|---|---|---|---|
| JUNHO/2023 | VERÔNICA T. | 1/50 | 291,40 m² | 05/09 |

VERONICA TESSELE: 04733210922

Assinado digitalmente por VERONICA TESSELE: 04733210922
DN: C=BR, O=ICP-Brasil, OU=AC SOLUTI Multipla v5, OU=89187070000126, OU=Videoconferencia, OU=Certificado PF A1, CN=VERONICA TESSELE: 04733210922
Razão: Eu sou o autor deste documento
Localização: sua localização de assinatura aqui
Data: 2023-07-07 09:00:30
Foxit Reader Versão: 9.7.2

RESPONSÁVEL TÉCNICO

Arquiteta e Urbanista VERONICA TESSELE CAU - A172341-3

CLOVIS ALBERTO MONTAGNER:19681399072

Assinado de forma digital por CLOVIS ALBERTO MONTAGNER:19681399072
Dados: 2023.07.06 18:18:02 -03'00'

PREFEITO MUNICIPAL

SR. CLOVIS ALBERTO MONTAGNER