
ANEXO XXVIII

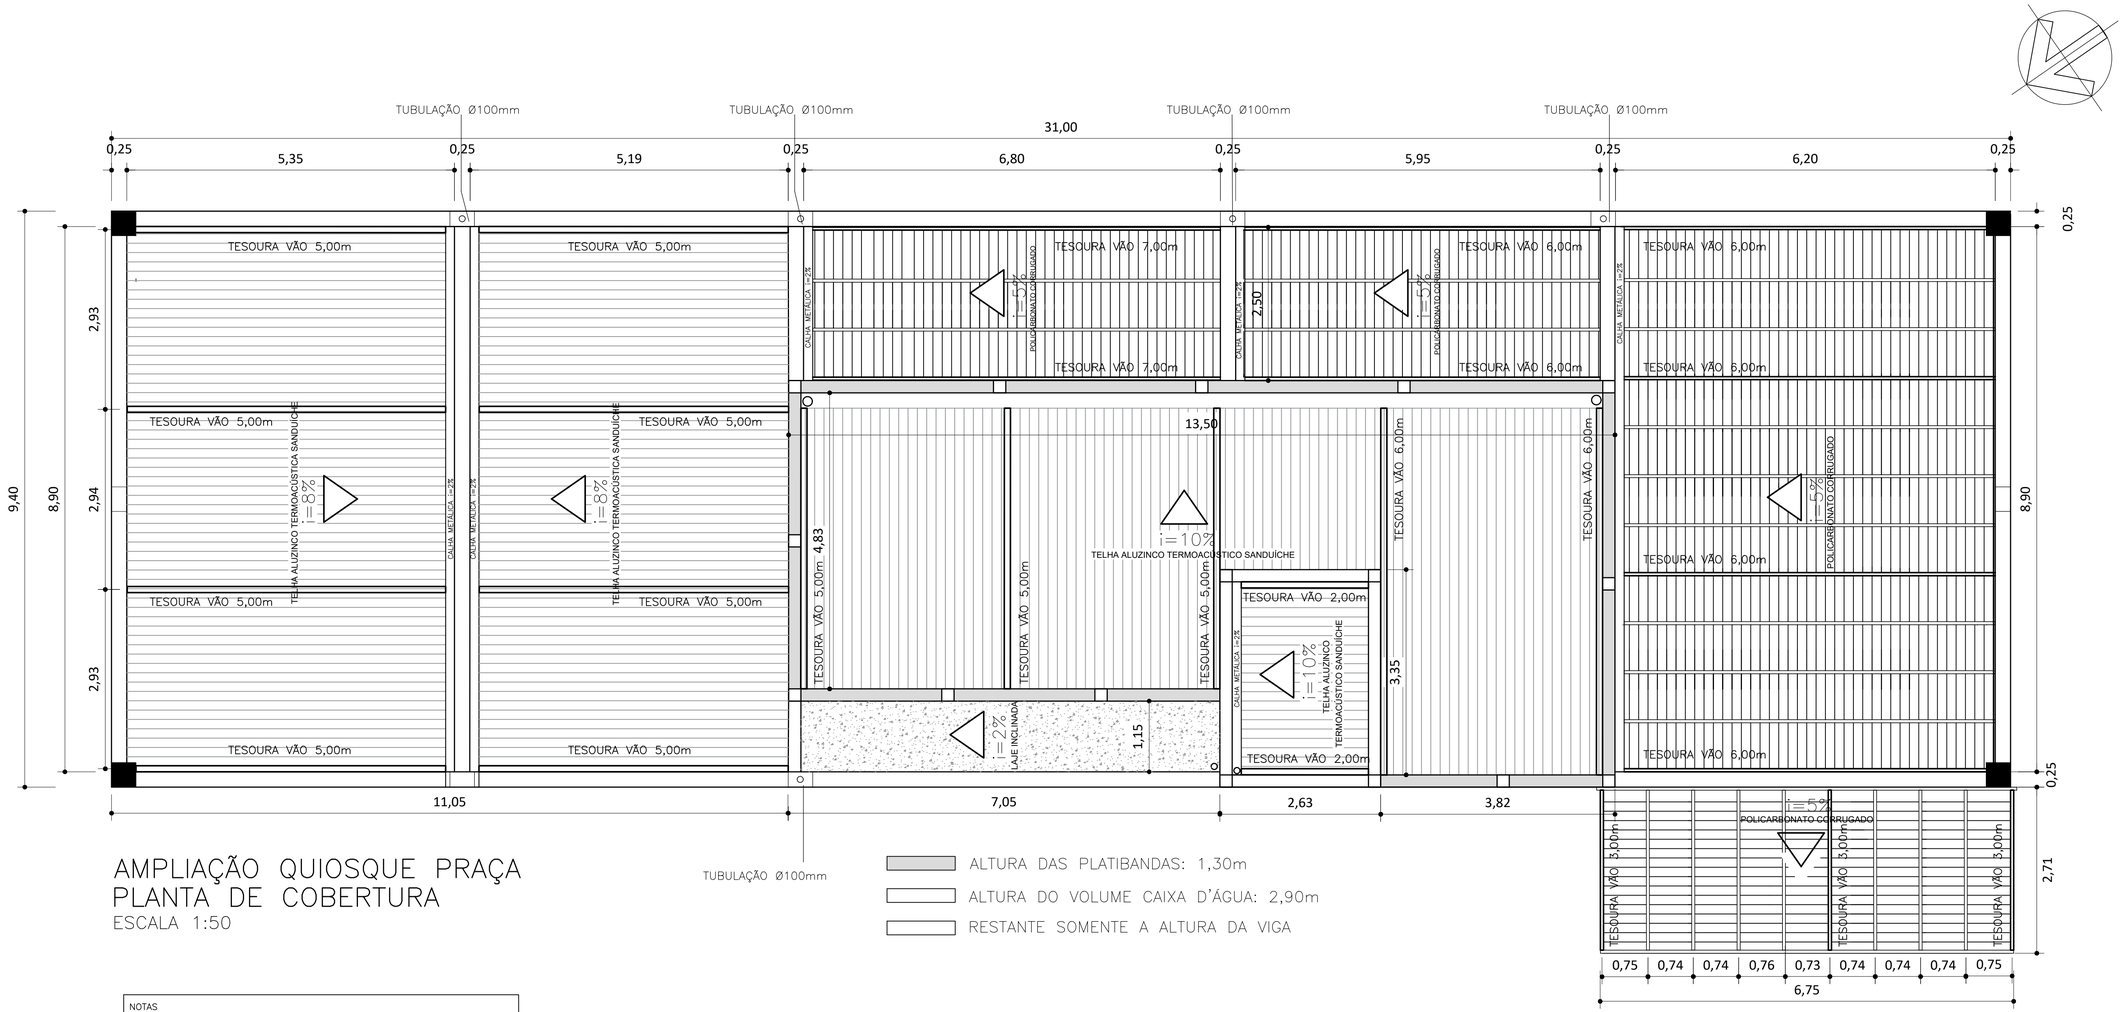

AMPLIAÇÃO QUIOSQUE PRAÇA
PLANTA DE COBERTURA

ESCALA 1:50

TUBULAÇÃO Ø100mm

ALTURA DAS PLATIBANDAS: 1,30m

ALTURA DO VOLUME CAIXA D'ÁGUA: 2,90m

RESTANTE SOMENTE A ALTURA DA VIGA

NOTAS

- POLICARBONATO 10MM, ALVEOLAR FUMÊ.
- TELHA SANDUICHE TP40 0,5MM, EPS 30MM, TP 40 0,5MM.
- ESTRUTURA METÁLICA EM PERFIL I, COM 6", ESPESSURA TW 5,8MM, TF 7,1MM, 18KG/M.
- FORRO COM QUEBRA SOL (BRISE) ALUMÍNIO AMADEIRADO, LAMBRI, 5CM (VER MEMORIAL).

PREFEITURA MUNICIPAL DE FAXINAL DO SOTURNO
Secretaria de Obras e Serviços Públicos

APROVADO

Faxinal do Soturno, RS.

CARLOS AUGUSTO PRETZEL:02809011001

Assinado de forma digital por CARLOS AUGUSTO PRETZEL:02809011001
Dados: 2023.11.15 17:01:04 -03'00'

Carlos Augusto Pretzel
Engenheiro Civil - CREA-RS 202.735

PROPRIETÁRIO
PREFEITURA MUNICIPAL DE FAXINAL DO SOTURNO

REVITALIZAÇÃO DA PRAÇA VICENTE PALOTTI

DISCRIMINAÇÃO
PROJETO ARQUITETÔNICO - PLANTA DE COBERTURA

DATA	DESENHO	ESCALA	ÁREA	PRANCHA
JUNHO/2023	VERÔNICA T.	1/50	291,40 m²	06/09

RESPONSÁVEL TÉCNICO

VERONICA TESSELE: 04733210922

Assinado digitalmente por VERONICA TESSELE: 04733210922
Dn: Cn=BR, O=ICP Brasil, OU=AC SOLUTI Multipla v5, OU=28552070000126, OU=Videoconferencia, OU=Certificado PF, A1, OU=VERONICA TESSELE:04733210922
Razão: Eu sou o autor deste documento
Localização: Local reservado para assinatura aqui
Data: 2023.11.15 17:14:33
Foxit Reader Versão: 9.7.2

Arquiteta e Urbanista VERONICA TESSELE CAU - A172341-3

PREFEITO MUNICIPAL

CLOVIS ALBERTO MONTAGNER:19681399072

Assinado de forma digital por CLOVIS ALBERTO MONTAGNER:19681399072
Dados: 2023.11.15 17:04:45 -03'00'

SR. CLOVIS ALBERTO MONTAGNER