
ANEXO XXIX

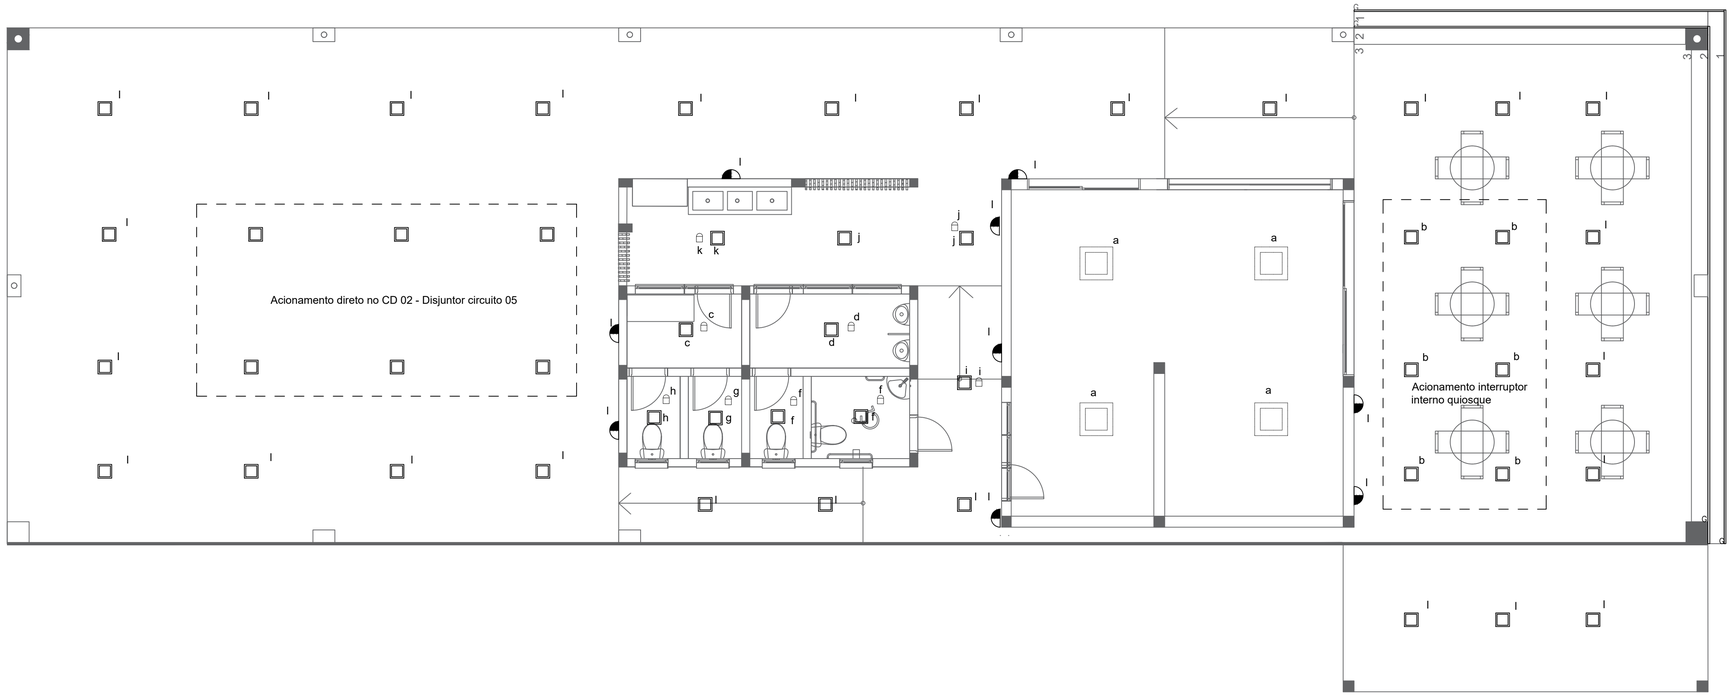


AMPLIAÇÃO QUIOSQUE PRAÇA
PLANTA ELÉTRICA – LUMINOTÉCNICO
ESCALA 1:50

PAFLON SOBREPOR 12X12CM PRETO 4000K

LEGENDA	DESCRIÇÃO	QUANTID.
	PLACA DE LED 25X25 SOBREPOR PRETA 4000K	49
	PLACA DE LED 60X60 EMBUTIR BRANCA 4000K	4
	ARANDELA EXTERNA PRETA 4000K	9
	FITA DE LED	32,20M
	SENSOR DE PRESENÇA TETO	9

* DETALHAMENTOS DAS LUMINÁRIAS VERIFICAR MEMORIAL

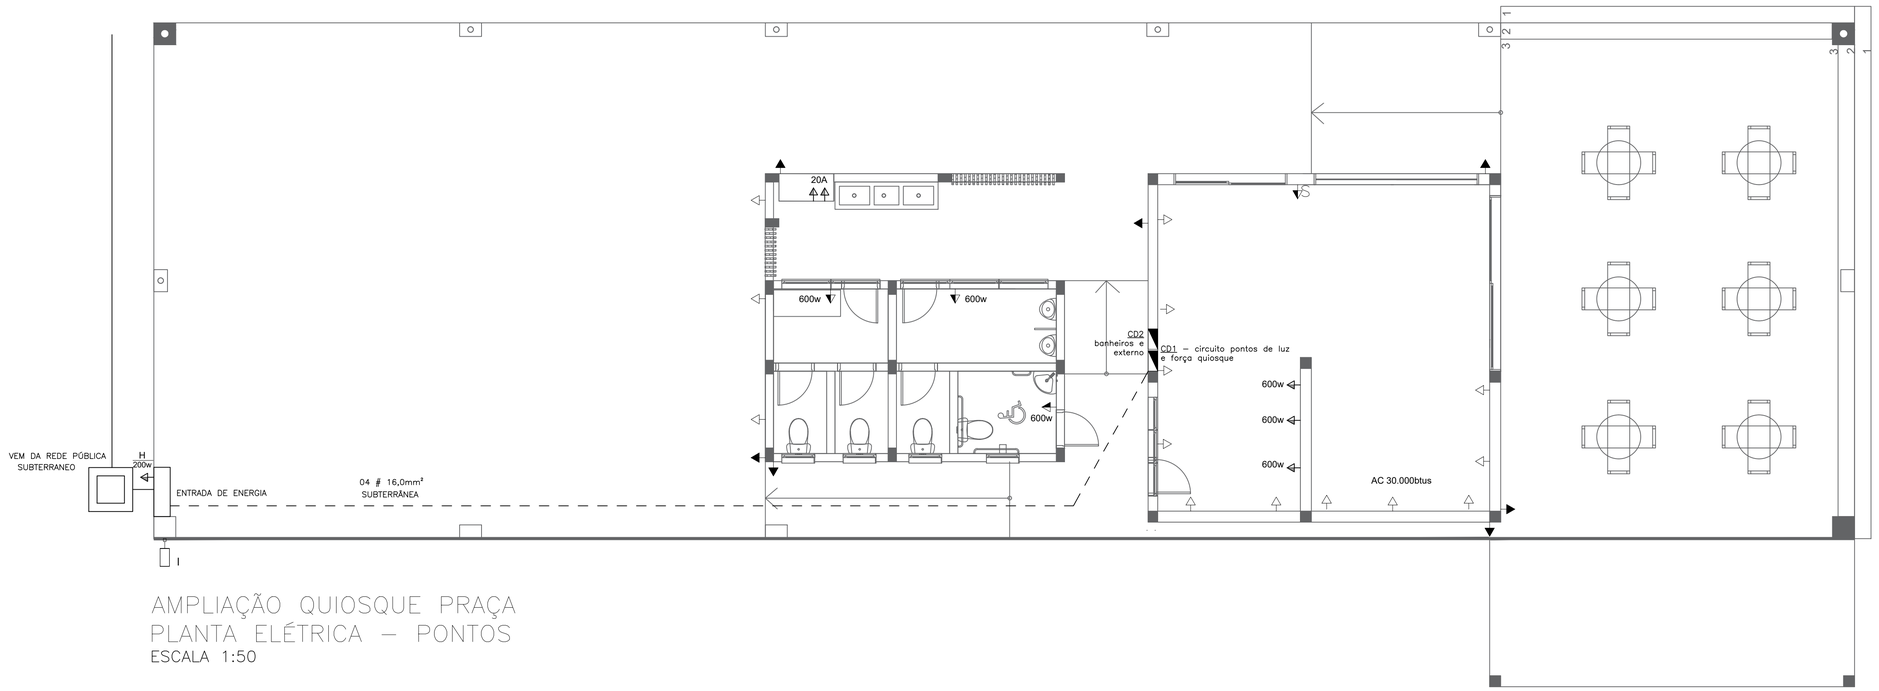

AMPLIAÇÃO QUIOSQUE PRAÇA
PLANTA ELÉTRICA – PONTOS
ESCALA 1:50

LEGENDA	DESCRIÇÃO
	TOMADA BAIXA H=0,30m DO PISO ACABADO
	TOMADA MÉDIA H=1,10m DO PISO ACABADO
	TOMADA ALTA H=2,40m DO PISO ACABADO CÂMERAS
S	INTERRUPTOR SIMPLES H=1,10m DO PISO ACABADO
	PONTO DE FORÇA NO PISO
	QUADRO DE FORÇA
	Fotocélula a 3,00m do piso

PREFEITURA MUNICIPAL DE FAXINAL DO SOTURNO
Secretaria de Obras e Serviços Públicos

APROVADO
Faxinal do Soturno, RS.

CARLOS AUGUSTO PRETZEL:02809011001
Assinado de forma digital por CARLOS AUGUSTO PRETZEL:02809011001 Dados: 2023.10.03 16:25:21 -03'00'

Carlos Augusto Pretzel
Engenheiro Civil - CREA-RS 202.735

PROPRIETÁRIO
PREFEITURA MUNICIPAL DE FAXINAL DO SOTURNO

REVITALIZAÇÃO DA PRAÇA VICENTE PALOTTI

DISCRIMINAÇÃO
PROJETO COMPLEMENTAR - LUMINOTÉCNICO

DATA	DESENHO	ESCALA	ÁREA	PRANCHA
JUNHO/2023	VERONICA T.	1/250	291,40 m²	07/07

RESPONSÁVEL TÉCNICO
CARLOS AUGUSTO PRETZEL:02809011001
Assinado de forma digital por CARLOS AUGUSTO PRETZEL:02809011001 Dados: 2023.10.03 16:25:41 -03'00'

Engenheiro Civil CARLOS AUGUSTO PRETZEL CREA/RS 202735

PREFEITO MUNICIPAL
CLOVIS ALBERTO MONTAGNER:19681399072
Assinado de forma digital por CLOVIS ALBERTO MONTAGNER:19681399072 Dados: 2023.10.03 16:36:27 -03'00'

SR. CLOVIS ALBERTO MONTAGNER