


ANEXO XXX

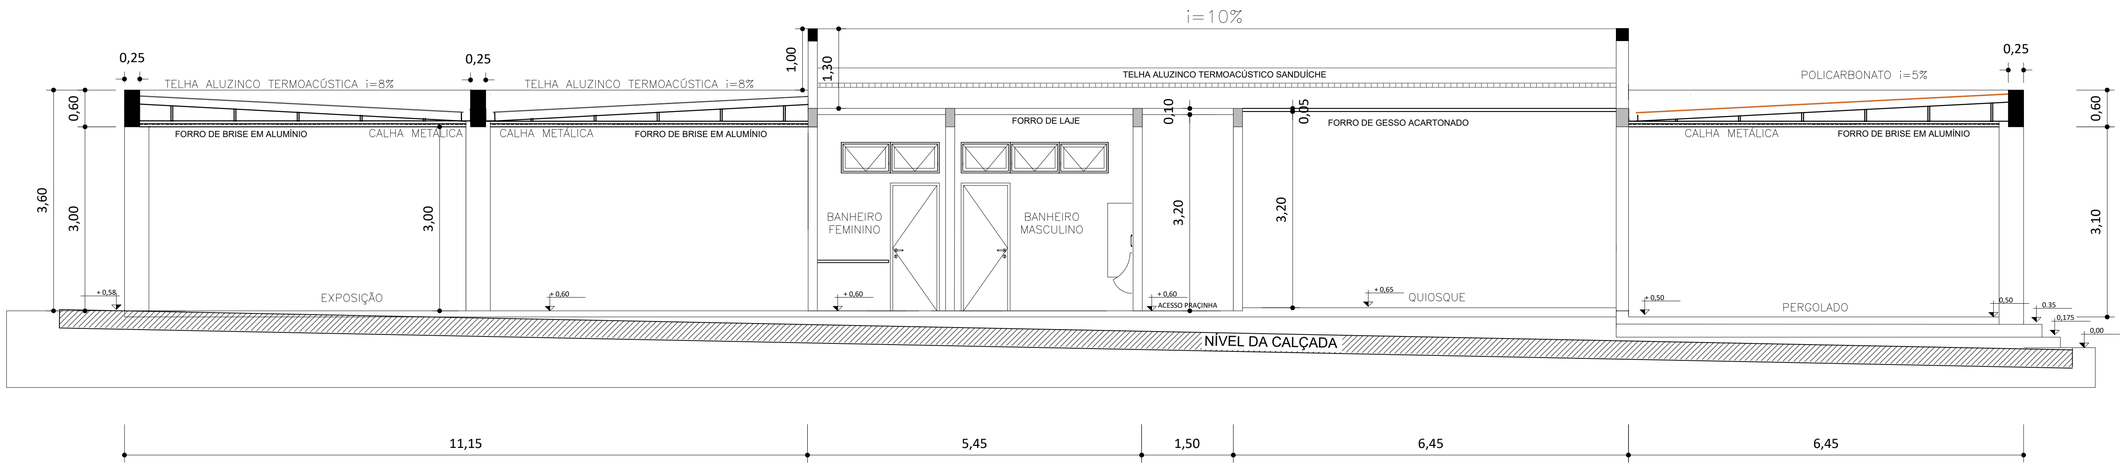

AMPLIAÇÃO QUIOQUE PRAÇA
CORTE BB
ESCALA 1:50

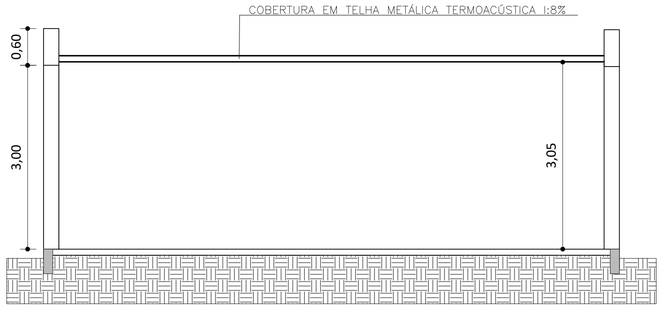

AMPLIAÇÃO QUIOQUE PRAÇA
CORTE CC
ESCALA 1:50

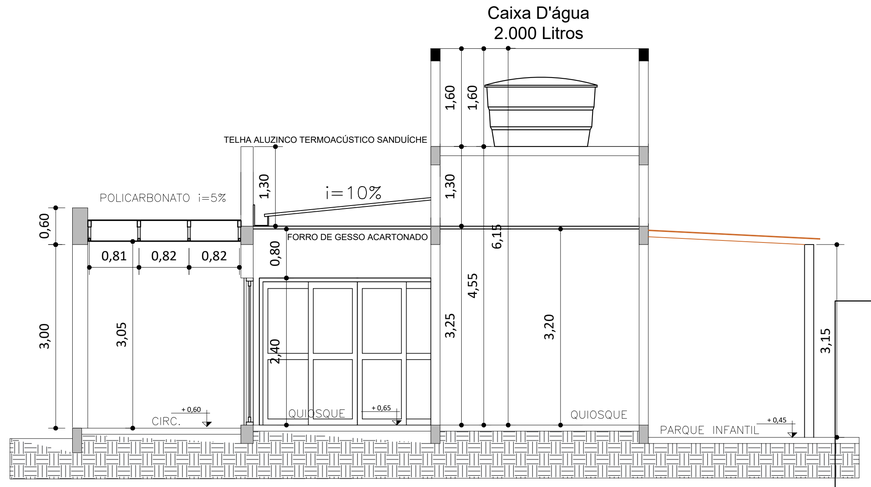

AMPLIAÇÃO QUIOQUE PRAÇA
CORTE AA
ESCALA 1:50

PREFEITURA MUNICIPAL DE FAXINAL DO SOTURNO
Secretaria de Obras e Serviços Públicos

APROVADO
Faxinal do Soturno, RS.

CARLOS AUGUSTO PRETZEL:02809011001
Assinado de forma digital por CARLOS AUGUSTO PRETZEL:02809011001
Dados: 2023.10.03 16:26:24 -03'00'

Carlos Augusto Pretzel
Engenheiro Civil - CREA-RS 202.735

PROPRIETÁRIO
PREFEITURA MUNICIPAL DE FAXINAL DO SOTURNO

REVITALIZAÇÃO DA PRAÇA VICENTE PALOTTI

DISCRIMINAÇÃO
PROJETO ARQUITETÔNICO - CORTES

DATA	DESENHO	ESCALA	ÁREA	PRANCHA
JUNHO/2023	VERONICA T.	1/50	291,40 m²	07/09

VERONICA TESSELE:04733210922
Assinado digitalmente por VERONICA TESSELE:04733210922
CN="ICP-Brasil, OU=AC SOLUTI Multipla v5, OU=09157027000126, OU=Videoconferencia, OU=Certificado PF A1, CN=VERONICA TESSELE:04733210922
Verifique em: o autor deste documento
Localização: sua localização de assinatura aqui
Data: 2023-10-03 17:55:31
Foxit Reader Versão: 9.7.2

RESPONSÁVEL TÉCNICO
Arquiteta e Urbanista VERONICA TESSELE CAU - A172341-3

CLOVIS ALBERTO MONTAGNER:19681399072
Assinado de forma digital por CLOVIS ALBERTO MONTAGNER:19681399072
Dados: 2023.10.03 16:37:00 -03'00'

PREFEITO MUNICIPAL
SR. CLOVIS ALBERTO MONTAGNER