
Anexo XI - Planta de Situação

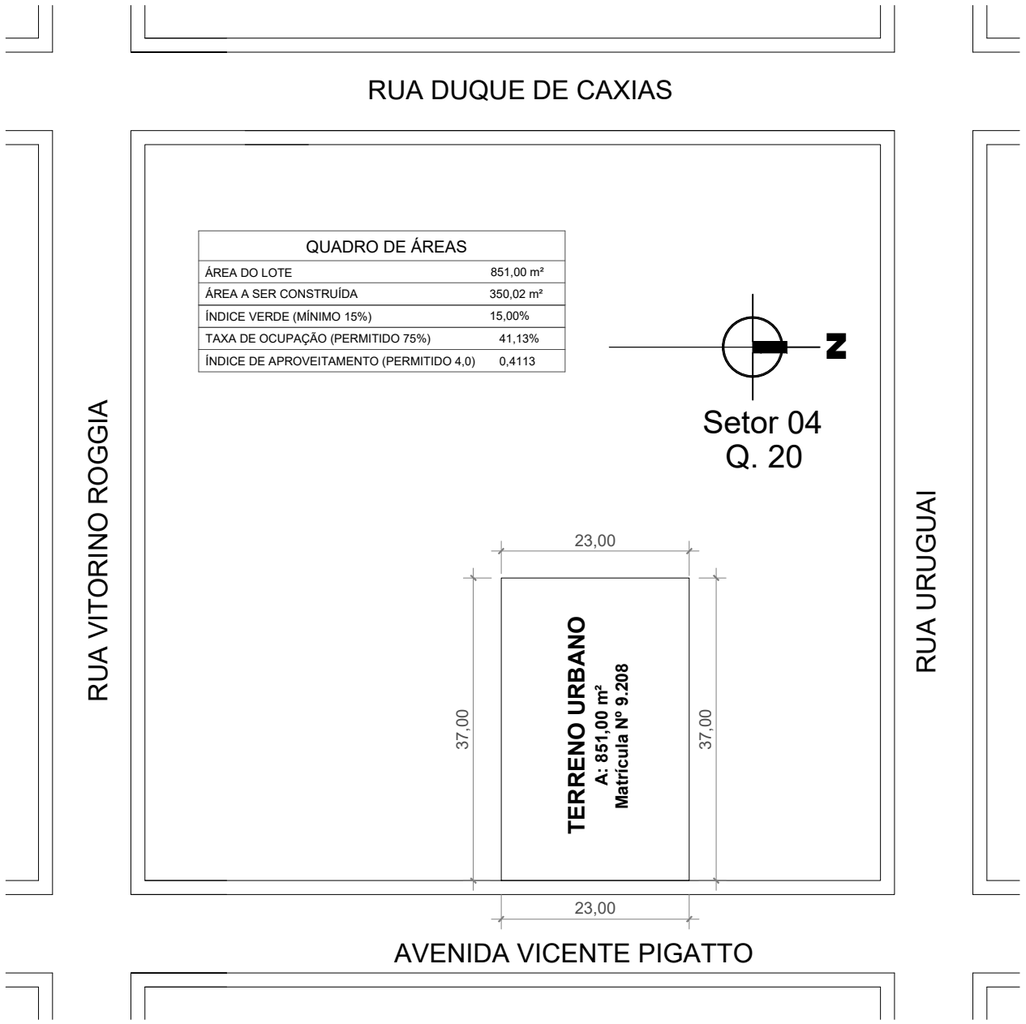

01 PLANTA DE SITUAÇÃO
ESCALA: 1/750

PREFEITURA MUNICIPAL DE FAXINAL DO SOTURNO
Secretaria de Obras e Serviços Públicos

APROVADO
Faxinal do Soturno, RS.

CARLOS AUGUSTO PRETZEL:02809011001
2023.12.18 10:24:09 -03'00'

Carlos Augusto Pretzel
Engenheiro Civil - CREA-RS 202.735

PROPRIETÁRIO
MUNICÍPIO DE FAXINAL DO SOTURNO

PROJETO
ARQUITETÔNICO - CAPELA MORTUÁRIA

DISCRIMINAÇÃO
PLANTA DE SITUAÇÃO

ENDEREÇO: Av. Vicente Pigatto, Centro, Faxinal do Soturno - RS

DATA	DESENHO	ESCALA	ÁREA	PRANCHA
ABRIL/2023	CARLOS	1/750	350,02 m²	01/06

RESPONSÁVEL TÉCNICO
CARLOS AUGUSTO PRETZEL:02809011001
2023.12.18 10:24:09 -03'00'
Engenheiro Civil CARLOS AUGUSTO PRETZEL CREA/RS 202735

PREFEITO MUNICIPAL
CLOVIS ALBERTO MONTAGNER:19681399072
Assinado de forma digital por CLOVIS ALBERTO MONTAGNER:19681399072
Dados: 2023.12.18 11:56:03 -03'00'
SR. CLOVIS ALBERTO MONTAGNER