
Anexo XIV - COBERTURA

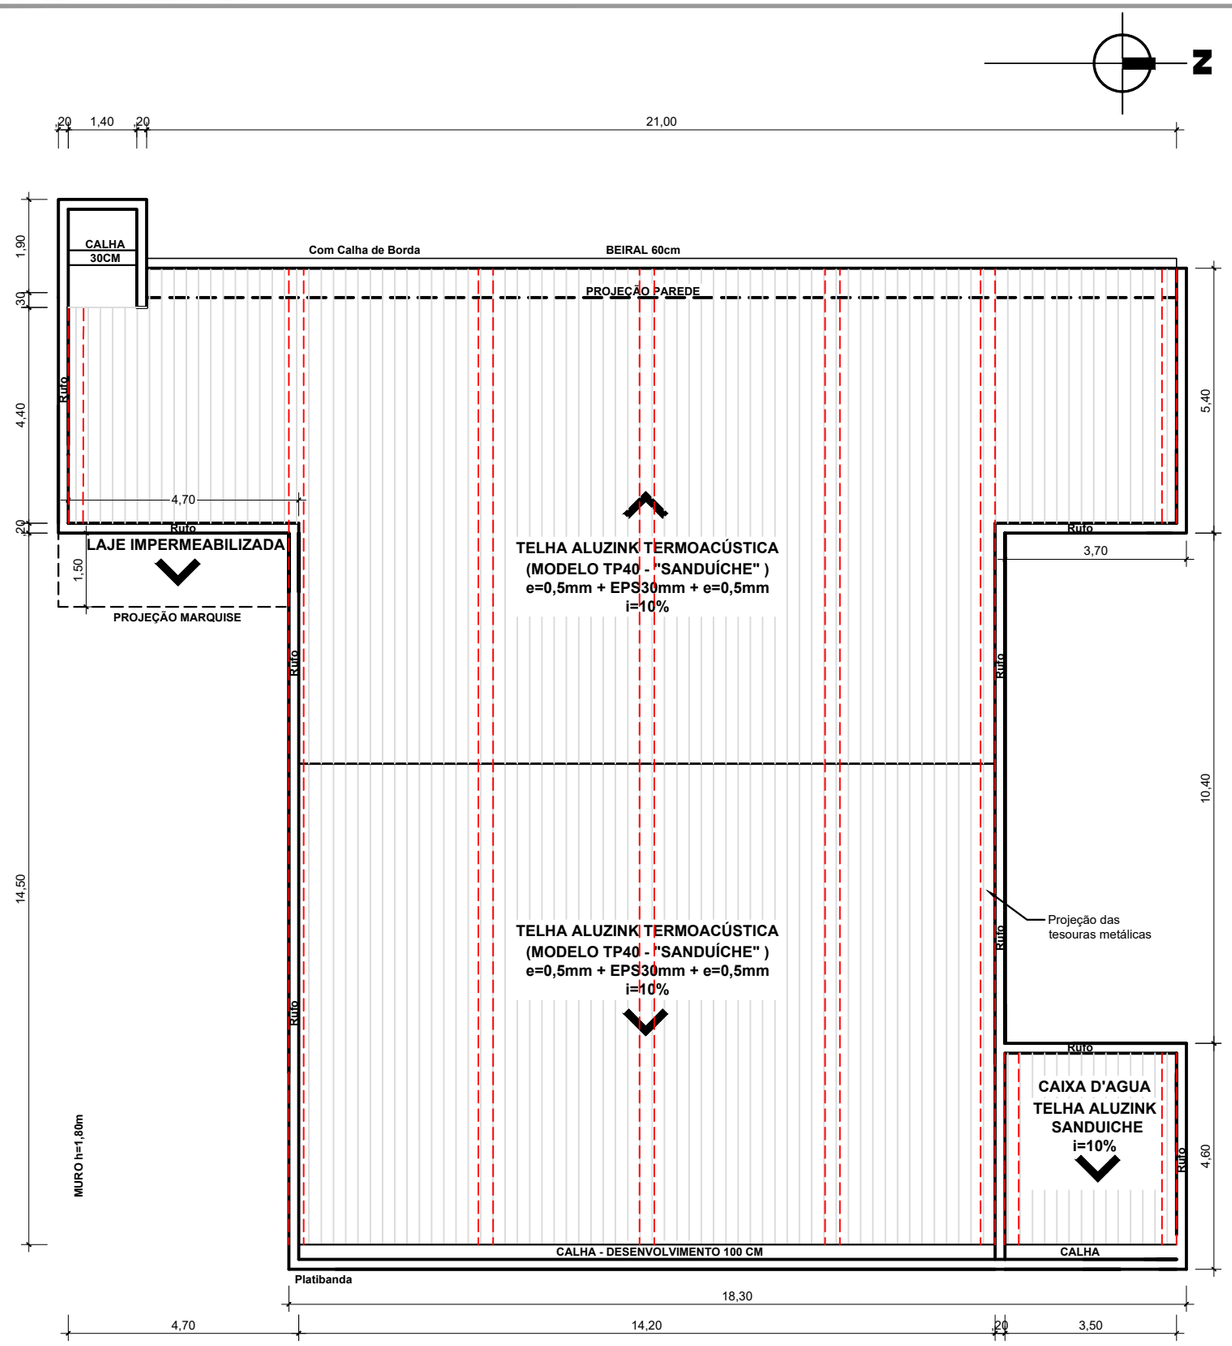

OBSERVAÇÃO:
Platibanda 1,30m.

OBSERVAÇÃO:
Todas as telhas serão aluzink termoacústica
MODELO TP40 - "SANDUÍCHE" .

01 PLANTA DE COBERTURA
ÁREA: 350,02m²
ESCALA: 1/125

PREFEITURA MUNICIPAL DE FAXINAL DO SOTURNO
Secretaria de Obras e Serviços Públicos

APROVADO

Faxinal do Soturno, RS.

CARLOS AUGUSTO PRETZEL:02809011001
Assinado de forma digital por CARLOS AUGUSTO PRETZEL:02809011001
Dados: 2023.12.18 14:20:40 -03'00'

Carlos Augusto Pretzel
Engenheiro Civil - CREA-RS 202.735

PROPRIETÁRIO
MUNICÍPIO DE FAXINAL DO SOTURNO

PROJETO
ARQUITETÔNICO - CAPELA MORTUÁRIA

DISCRIMINAÇÃO
PLANTA DE COBERTURA

ENDEREÇO: Av. Vicente Pigatto, Centro, Faxinal do Soturno - RS

DATA	DESENHO	ESCALA	ÁREA	PRANCHA
DEZEMBRO/2023	CARLOS	1/125	350,02 m²	04/06

CARLOS AUGUSTO PRETZEL:02809011001
Assinado de forma digital por CARLOS AUGUSTO PRETZEL:02809011001
Dados: 2023.12.18 14:20:22 -03'00'

RESPONSÁVEL TÉCNICO
Engenheiro Civil CARLOS AUGUSTO PRETZEL CREA/RS 202735

CLOVIS ALBERTO MONTAGNER:19681399072
Assinado de forma digital por CLOVIS ALBERTO MONTAGNER:19681399072
Dados: 2023.12.18 14:18:39 -03'00'

PREFEITO MUNICIPAL
SR. CLOVIS ALBERTO MONTAGNER