


Anexo XV - CORTES

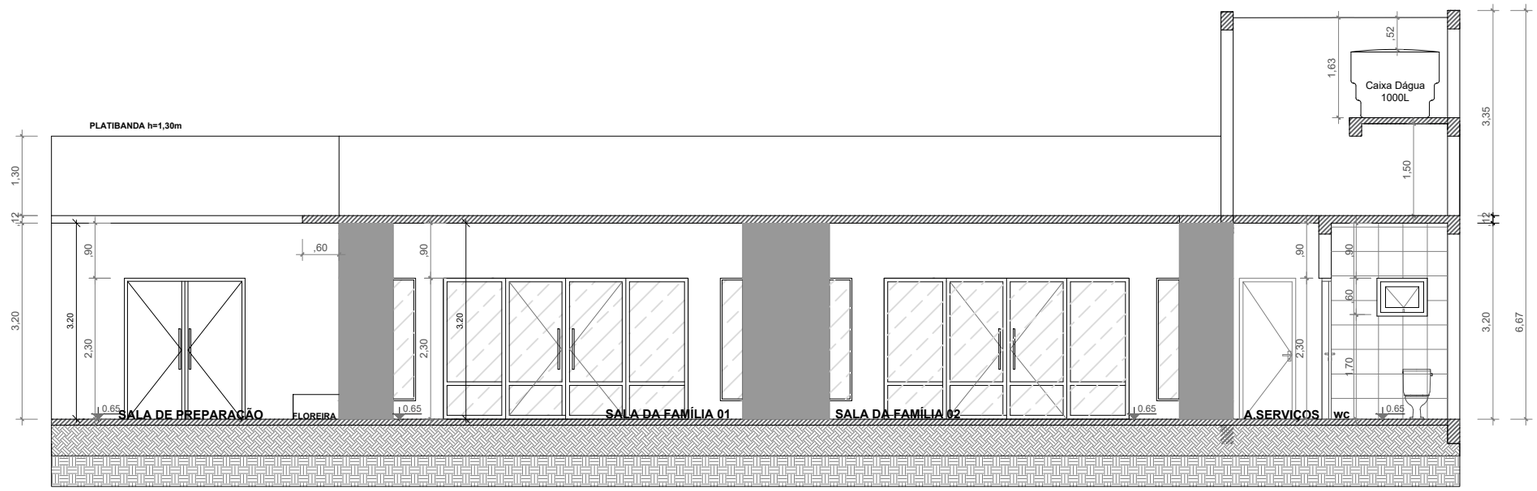

01 CORTE AA
ÁREA: 350,02m²
ESCALA: 1/50

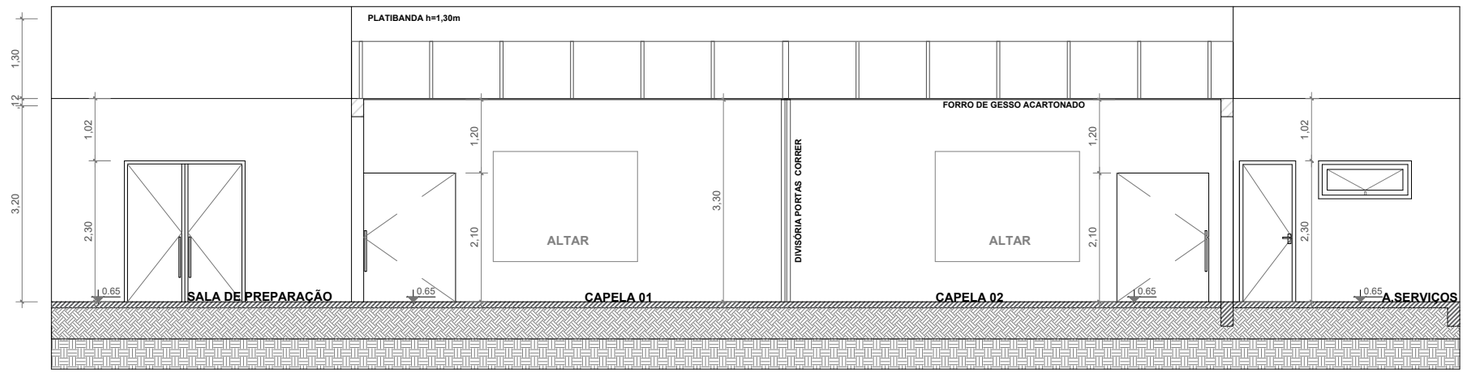

02 CORTE BB
ÁREA: 350,02m²
ESCALA: 1/50

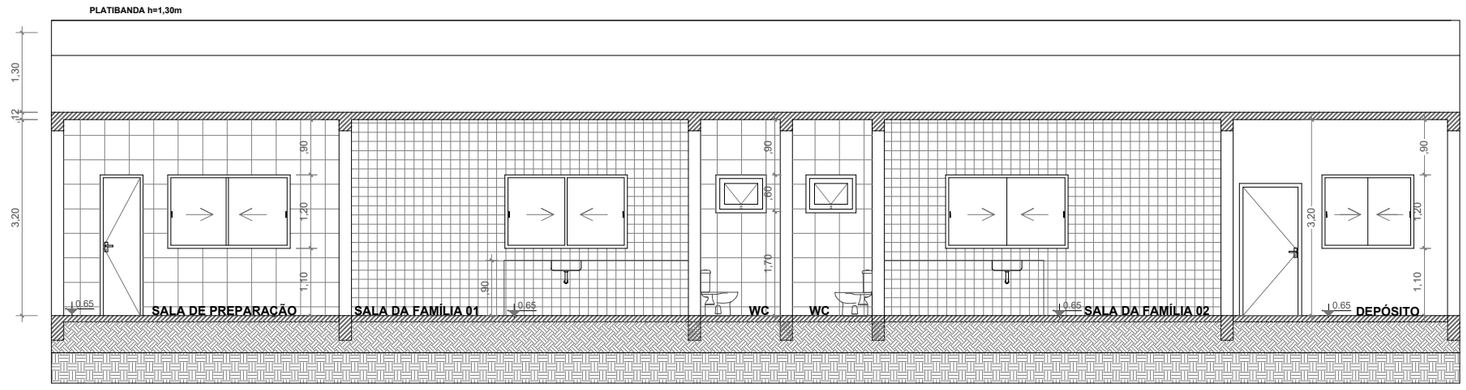

03 CORTE CC
ÁREA: 350,02m²
ESCALA: 1/50

PREFEITURA MUNICIPAL DE FAXINAL DO SOTURNO
Secretaria de Obras e Serviços Públicos

APROVADO
Faxinal do Soturno, RS.

CARLOS AUGUSTO PRETZEL:02809011001
2023.12.18 10:36:35 -03'00'

Carlos Augusto Pretzel
Engenheiro Civil - CREA-RS 202.735

PROPRIETÁRIO
MUNICÍPIO DE FAXINAL DO SOTURNO

PROJETO
ARQUITETÔNICO - CAPELA MORTUÁRIA

DISCRIMINAÇÃO
CORTES

ENDEREÇO: Av. Vicente Pigatto,
Centro, Faxinal do Soturno - RS

DATA	DESENHO	ESCALA	ÁREA	PRANCHA
DEZEMBRO/2023	CARLOS	1/50	350,02 m²	05/06

CARLOS AUGUSTO PRETZEL:02809011001
2023.12.18 10:36:01-03'00'

RESPONSÁVEL TÉCNICO
Engenheiro Civil CARLOS AUGUSTO PRETZEL CREA/RS 202735

CLOVIS ALBERTO MONTAGNER:19681399072
Assinado de forma digital por CLOVIS ALBERTO MONTAGNER:19681399072
Dados: 2023.12.18 12:00:48 -03'00'

PREFEITO MUNICIPAL
SR. CLOVIS ALBERTO MONTAGNER