
**Anexo XVI - CORTES E FACHADA**

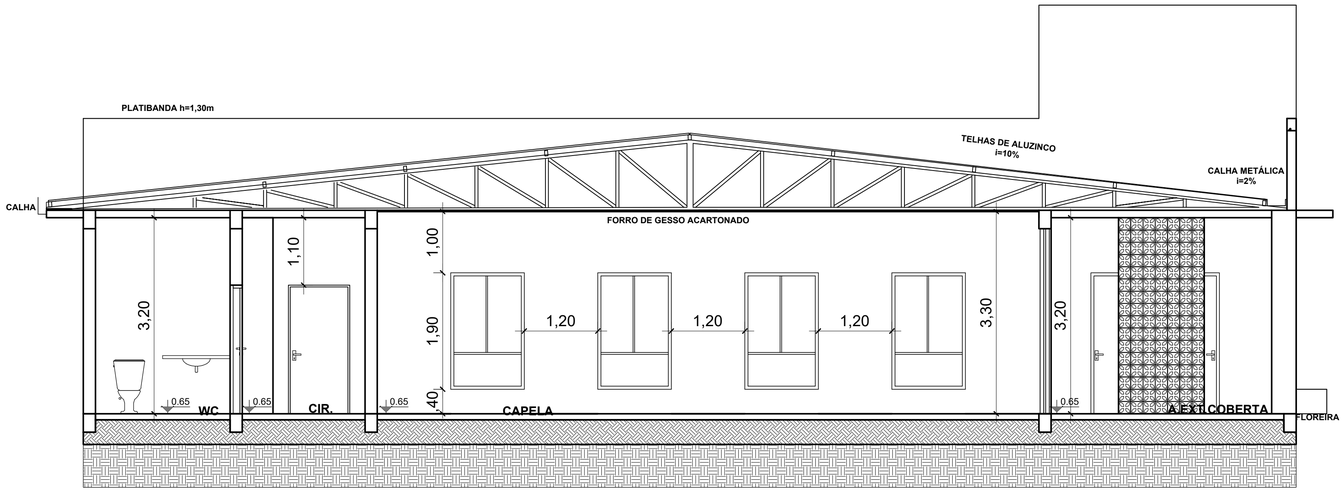


01 CORTE DD
ÁREA: 350,02m²
ESCALA: 1/50





PREFEITURA MUNICIPAL DE FAXINAL DO SOTURNO
Secretaria de Obras e Serviços Públicos

APROVADO
Faxinal do Soturno, RS.

CARLOS AUGUSTO PRETZEL:02809011001
Assinado de forma digital por CARLOS AUGUSTO PRETZEL:02809011001 Dados: 2023.12.18 14:20:05 -03'00'

Carlos Augusto Pretzel
Engenheiro Civil - CREA-RS 202.735

PROPRIETÁRIO
MUNICÍPIO DE FAXINAL DO SOTURNO

PROJETO
ARQUITETÔNICO - CAPELA MORTUÁRIA

DISCRIMINAÇÃO
CORTES, FACHADAS, PERSPECTIVAS

ENDEREÇO: Av. Vicente Pigatto, Centro, Faxinal do Soturno - RS

| DATA | DESENHO | ESCALA | ÁREA | PRANCHA |
|---|---|---|---|---|
| DEZEMBRO/2023 | CARLOS | 1/50 | 350,02 m² | 06/06 |

CARLOS AUGUSTO PRETZEL:02809011001
Assinado de forma digital por CARLOS AUGUSTO PRETZEL:02809011001 Dados: 2023.12.18 14:19:46 -03'00'

RESPONSÁVEL TÉCNICO
Engenheiro Civil CARLOS AUGUSTO PRETZEL CREA/RS 202735

CLOVIS ALBERTO MONTAGNER:19681399072
Assinado de forma digital por CLOVIS ALBERTO MONTAGNER:19681399072 Dados: 2023.12.18 14:19:17 -03'00'

PREFEITO MUNICIPAL
SR. CLOVIS ALBERTO MONTAGNER