
Anexo XVII - FUNDAÇÕES E BALDRAME

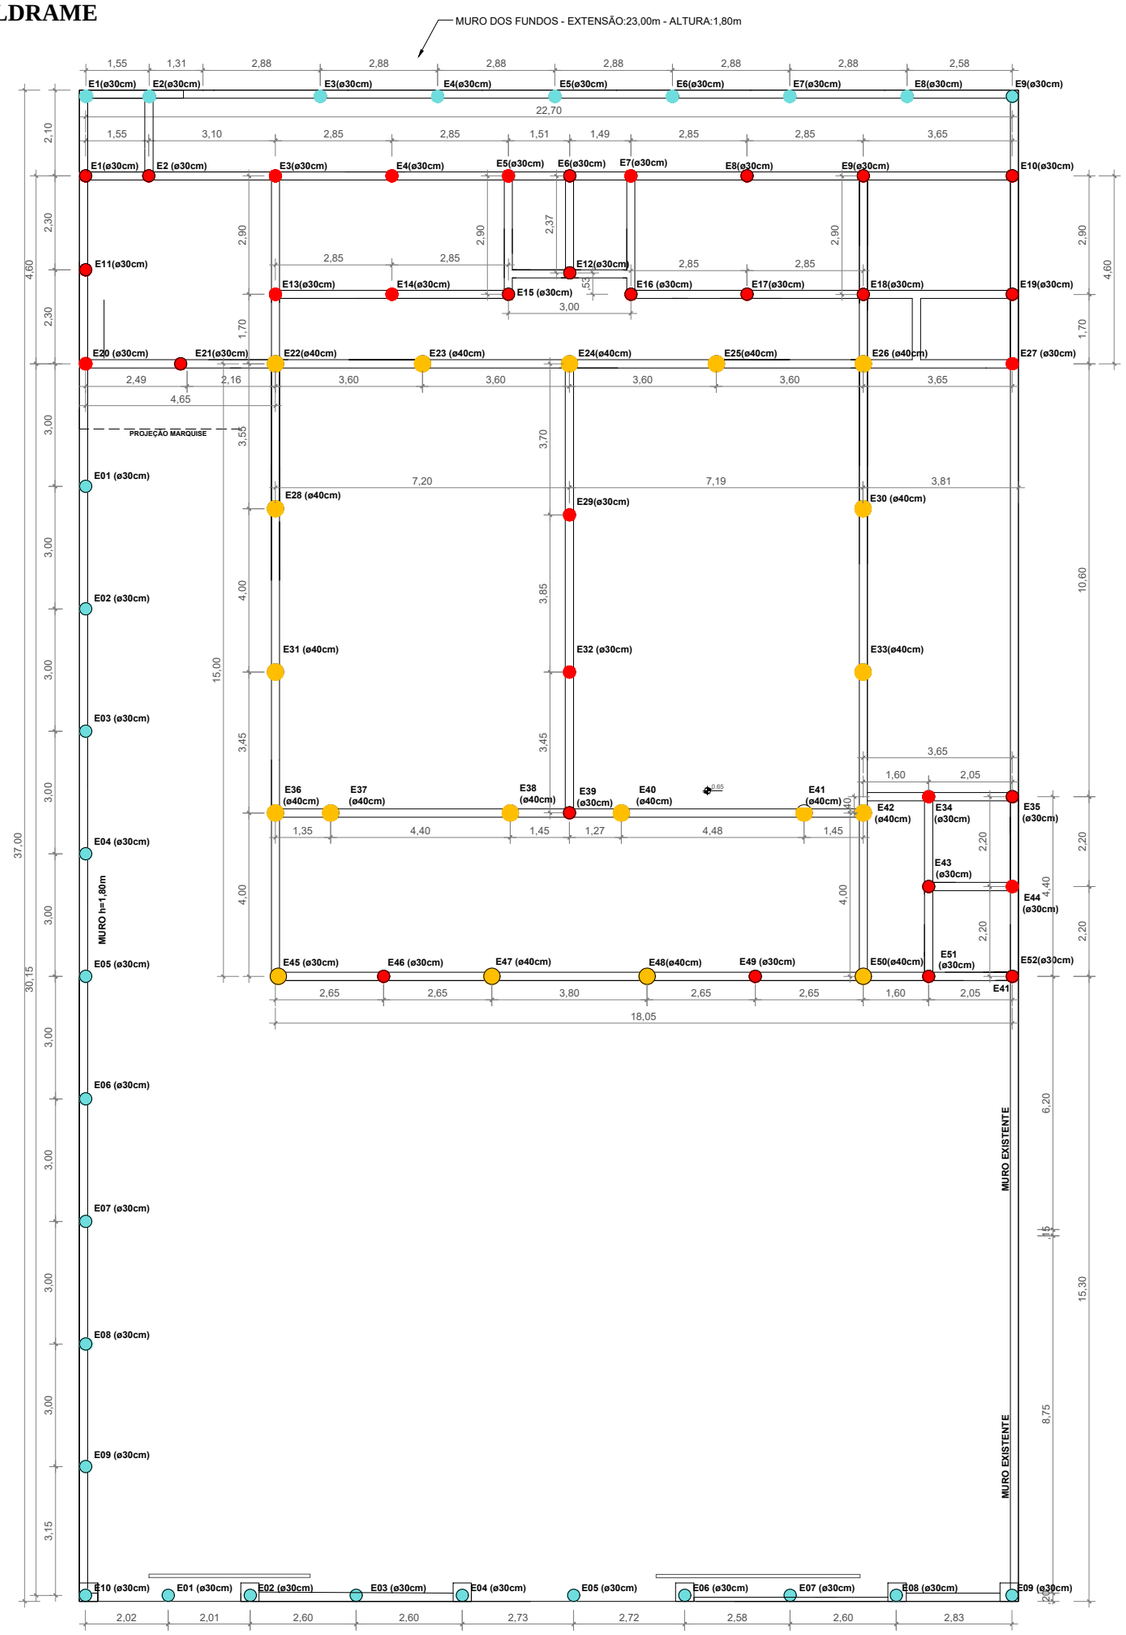

01 FUNDAÇÕES
ÁREA: 350,02m²
ESCALA: 1/100

- Estaca (ø30cm) edificação 33 unidades
- Estaca (ø30cm) muros 28 unidades
- Estaca (ø40cm) edificação 19 unidades

DETALHAMENTO EDIFICAÇÃO

MICROESTACAS D=30CM - 33 UNIDADES

DETALHAMENTO MICRO ESTACAS

ø30cm

Ferragem das estacas segue a mesma dos pilares
Estacas sem pilares usar 4ø 10,00mm
Estribos ø 5.0 mm c/ 20 cm
H (ferragem) = 2,00m
Profundidade = 3,50m

MICROESTACAS D=40CM - 19 UNIDADES

DETALHAMENTO MICRO ESTACAS

ø40cm

Ferragem das estacas segue a mesma dos pilares
Estacas sem pilares usar 4ø 10,00mm
Estribos ø 5.0 mm c/ 20 cm
H (ferragem) = 2,00m
Profundidade = 3,50m

VIGAS DE BALDRAME 20CM X 30CM

DETALHAMENTO

30 / 20

4 ø 10.0 mm
Estribos ø 5.0 mm c/ 15 cm

DETALHAMENTO MUROS

MICROESTACAS D=30CM - MUROS

DETALHAMENTO MICRO ESTACAS

ø30cm

4 ø 10,00mm
Estribos ø 5.0 mm c/ 20 cm
H (ferragem) = 2,00m
Profundidade = 2,50m

VIGAS DE BALDRAME 20CM X 30CM

DETALHAMENTO

30 / 20

4 ø 10.0 mm
Estribos ø 5.0 mm c/ 15 cm

PILARES 15CM X 25CM

DETALHAMENTO

25 / 15

4 ø 10.0 mm
Estribos ø 5.0 mm c/ 15 cm

VIGAS DE CINTAMENTO

DETALHAMENTO

20 / 15

4 ø 8.00 mm
Estribos ø 5.0 mm c/ 15 cm

PREFEITURA MUNICIPAL DE FAXINAL DO SOTURNO
Secretaria de Obras e Serviços Públicos

APROVADO
Faxinal do Soturno, RS.
CARLOS AUGUSTO PRETZEL:02809011001
2023.12.18 10:40:20 05-03'00'

Carlos Augusto Pretzel
Engenheiro Civil - CREA-RS 202.735

PROPRIETÁRIO
MUNICÍPIO DE FAXINAL DO SOTURNO

PROJETO
ARQUITETÔNICO - CAPELA MORTUÁRIA

DISCRIMINAÇÃO
PROJETO ESTRUTURAL FUNDAÇÕES

ENDEREÇO: Av. Vicente Pigatto, Centro, Faxinal do Soturno - RS

DATA	DESENHO	ESCALA	ÁREA	PRANCHA
DEZEMBRO/2023	CARLOS	1/75	350,02 m²	01/02

CARLOS AUGUSTO:PRETZEL:02809011001
2023.12.18 10:40:23 03'00'

RESPONSÁVEL TÉCNICO
Engenheiro Civil CARLOS AUGUSTO PRETZEL CREA/RS 202735

CLOVIS ALBERTO MONTAGNER:19681399072
Assinado de forma digital por CLOVIS ALBERTO MONTAGNER:19681399072
Dados: 2023.12.18 12:55:28 -03'00'

PREFEITO MUNICIPAL
SR. CLOVIS ALBERTO MONTAGNER