

Anexo XVIII - VIGAS SUPERIORES E PILARES

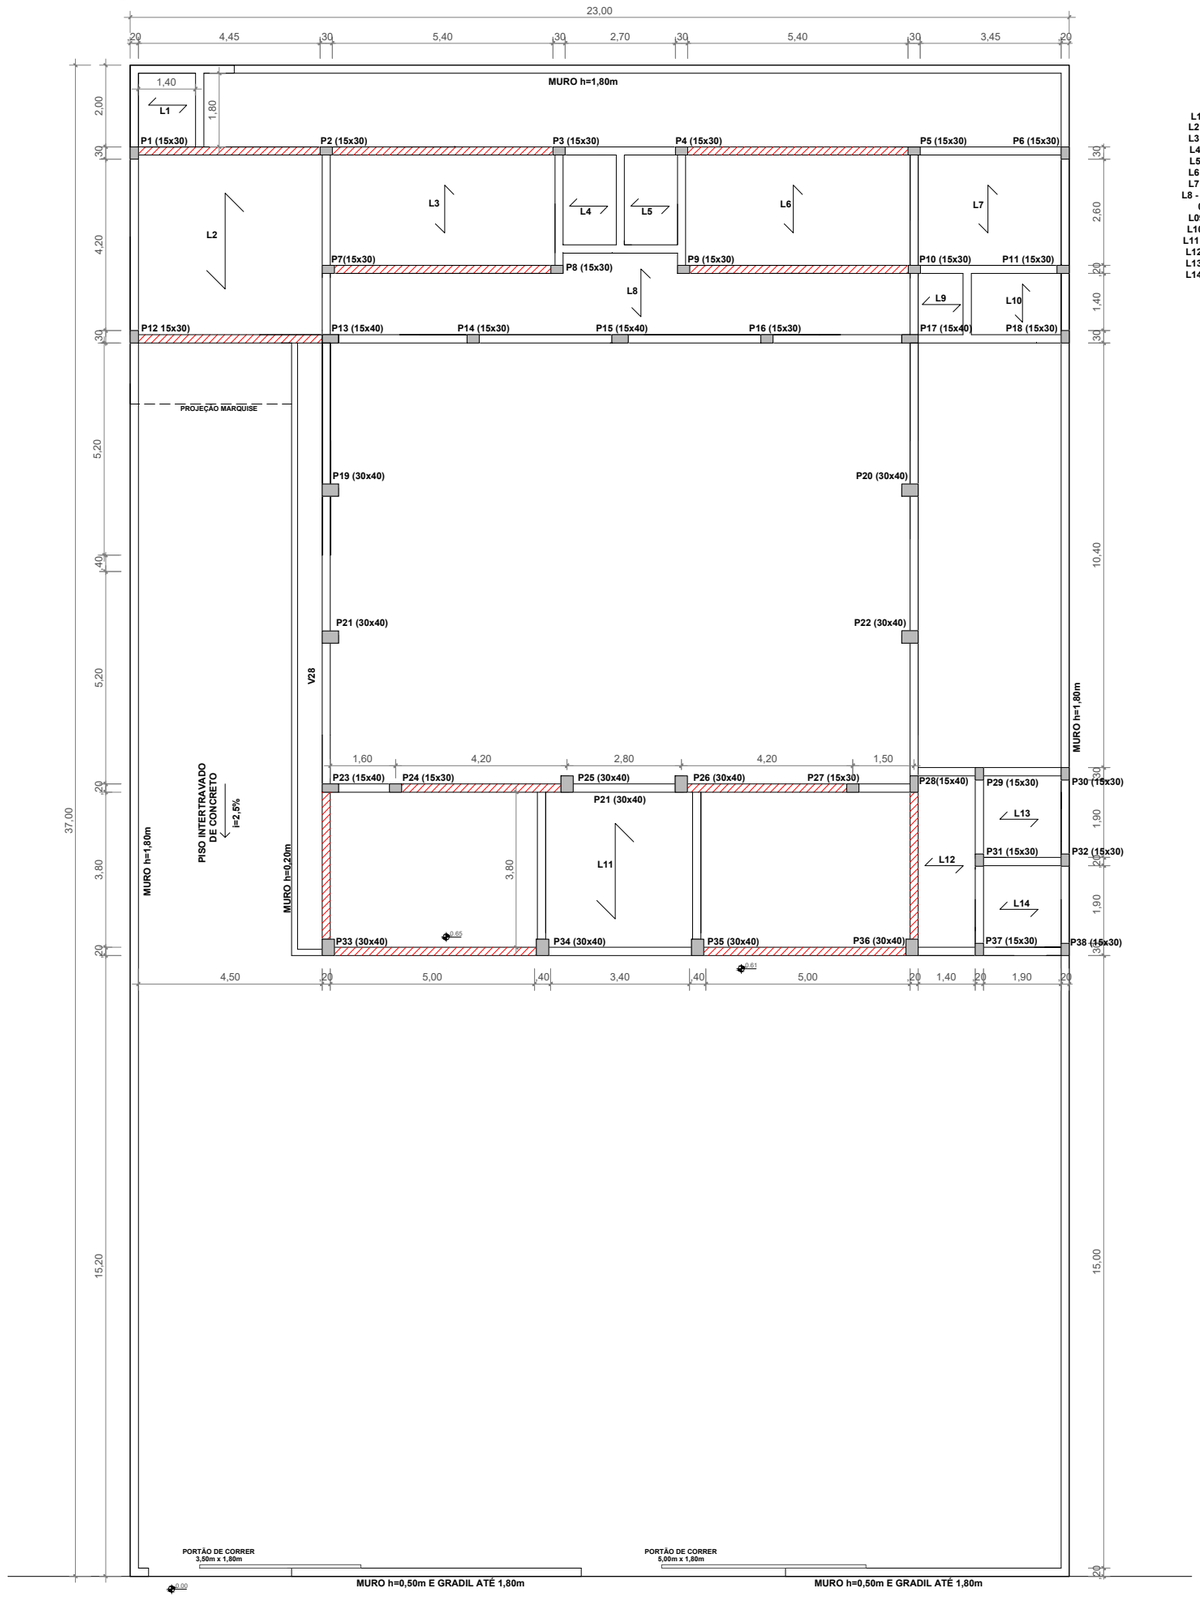


01 ESTRUTURAL
ÁREA: 350,02m²
ESCALA: 1/100

LAJES
L1 - 1,40mx1,80m
L2 - 4,20m x 4,40m
L3 - 5,50m x 2,70m
L4 - 2,20m x1,30m
L5- 1,30m x 2,20m
L6 - 5,50m x 2,70m
L7 - 2,70m x 3,50m
L8 - 1,50m x 14,20m + 0,50m x 2,50m
L09 - 1,10mx1,50m
L10 - 2,20,mx1,50m
L11 - 3,80m x 14,20m
L12 - 1,40m x 4,20m
L13 - 1,90m x 2,00m
L14 - 1,90m x 2,00m


DETALHAMENTO VIGAS SUPERIORES

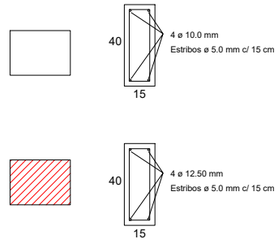


DETALHAMENTO PILARES
P1=P2=P3=P4=P5=P6=P7=P8=P9=P10=P11=P12=P14=P16=P18=P24=P27=P28=P29=
P30=P32=P32=P37=P38 (x 24 PILARES) - Seção 15x30cm - 4ø10,00mm

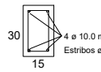

P13=P15=P17=P23 (x 04 PILARES) - Seção 15x40cm - 6 ø10,00mm

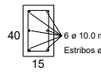

P19=P20=P21=P22=P25=P26=P33=P34=P35=P36 (x10PILARES)
Seção 30x40cm - 6ø10,00mm

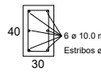

PREFEITURA MUNICIPAL DE FAXINAL DO SOTURNO
Secretaria de Obras e Serviços Públicos

APROVADO
Faxinal do Soturno, RS.

CARLOS AUGUSTO PRETZEL:02809011001
2023.12.18 10:41:22-03'00'

Carlos Augusto Pretzel
Engenheiro Civil - CREA-RS 202.735

PROPRIETÁRIO
MUNICÍPIO DE FAXINAL DO SOTURNO

PROJETO
ARQUITETÔNICO - CAPELA MORTUÁRIA

DISCRIMINAÇÃO
PROJETO ESTRUTURAL - PILARES E VIGAS COBERT.

ENDEREÇO: Av. Vicente Pigatto, Centro, Faxinal do Soturno - RS

DATA	DESENHO	ESCALA	ÁREA	PRANCHA
DEZEMBRO/2023	CARLOS	1/75	350,02 m²	02/02

CARLOS AUGUSTO PRETZEL:02809011001
2023.12.18 10:41:22-03'00'

RESPONSÁVEL TÉCNICO
Engenheiro Civil CARLOS AUGUSTO PRETZEL CREA/RS 202735

CLOVIS ALBERTO MONTAGNER:19681399072
Assinado de forma digital por CLOVIS ALBERTO MONTAGNER:19681399072
Dados: 2023.12.18 12:56:10 -03'00'

PREFEITO MUNICIPAL
SR. CLOVIS ALBERTO MONTAGNER