

Anexo XIX - ÁGUA FRIA

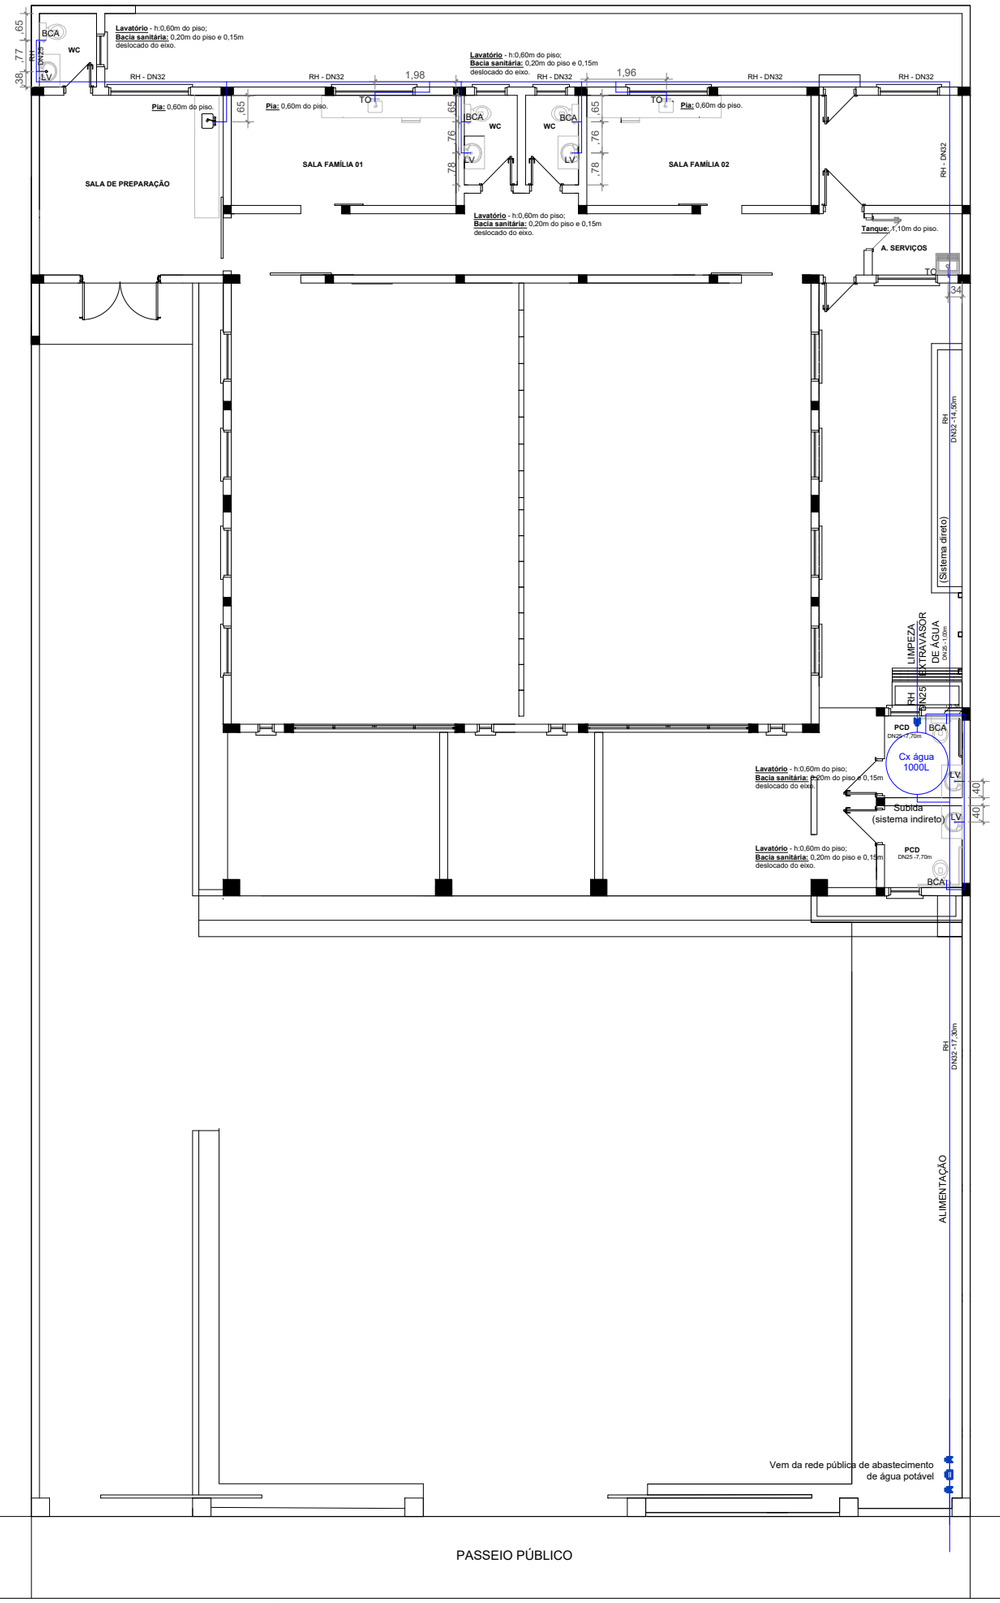

01 PLANTA DE IMPLANTAÇÃO
ÁREA: 350,02m²
ESCALA: 1/75

Reservatório - Capacidade 1.000L
A - Altura com tampa 0,97m
B - Altura sem tampa 0,76m
C - Diâmetro com tampa 1,52m
D - Diâmetro sem tampa 1,51m
E - Diâmetro da base 1,16m

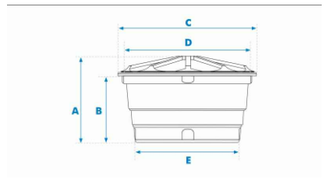

HIDRÔMETRO
REGISTRO EXTERNO (ESFERA)
TUBULAÇÃO DE ÁGUA FRIA - PVC

LEGENDA	
BCA	BACIA CAIXA ACOPLADA
LV	LAVATÓRIO
CH	CHUVEIRO
MQ	MÁQUINA LAVAR ROUPA
TQ	TANQUE LAVA ROUPAS
TO	TORNEIRA
RP	REGISTRO DE PRESSÃO
RG	REGISTRO DE GAVETA
RV	RAMAL VERTICAL
RH	RAMAL HORIZONTAL

02 WCS PDC - ABASTECIMENTO INDIRETO CAIXA DÁGUA 1000L
RESTANTE DA EDIFICAÇÃO - ABASTECIMENTO DIRETO - REDE PÚBLICA

PREFEITURA MUNICIPAL DE FAXINAL DO SOTURNO
Secretaria de Obras e Serviços Públicos
APROVADO
Faxinal do Soturno, RS.
CARLOS AUGUSTO PRET
ZEL:02809011001
2023.12.18 10:42:42-03'00'
Carlos Augusto Pretzel
Engenheiro Civil - CREA-RS 202.735

PROPRIETÁRIO
MUNICÍPIO DE FAXINAL DO SOTURNO

PROJETO
ARQUITETÔNICO - CAPELA MORTUÁRIA

DISCRIMINAÇÃO
INSTALAÇÕES HIDRÁLICAS - ÁGUA FRIA

ENDEREÇO: Av. Vicente Pigatto, Centro, Faxinal do Soturno - RS

DATA	DESENHO	ESCALA	ÁREA	PRANCHA
DEZEMBRO/2023	CARLOS	1/75	350,02 m²	01/01

CARLOS AUGUSTO PRET
ZEL:02809011001
2023.12.18 10:41:57-03'00'

RESPONSÁVEL TÉCNICO
Engenheiro Civil CARLOS AUGUSTO PRETZEL CREA/RS 202735

CLOVIS ALBERTO MONTAGNER:19681399072
Assinado de forma digital por CLOVIS ALBERTO MONTAGNER:19681399072
Dados: 2023.12.18 12:40:19 -03'00'

PREFEITO MUNICIPAL
SR. CLOVIS ALBERTO MONTAGNER