
Anexo XX - ÁGUAS PLUVIAIS

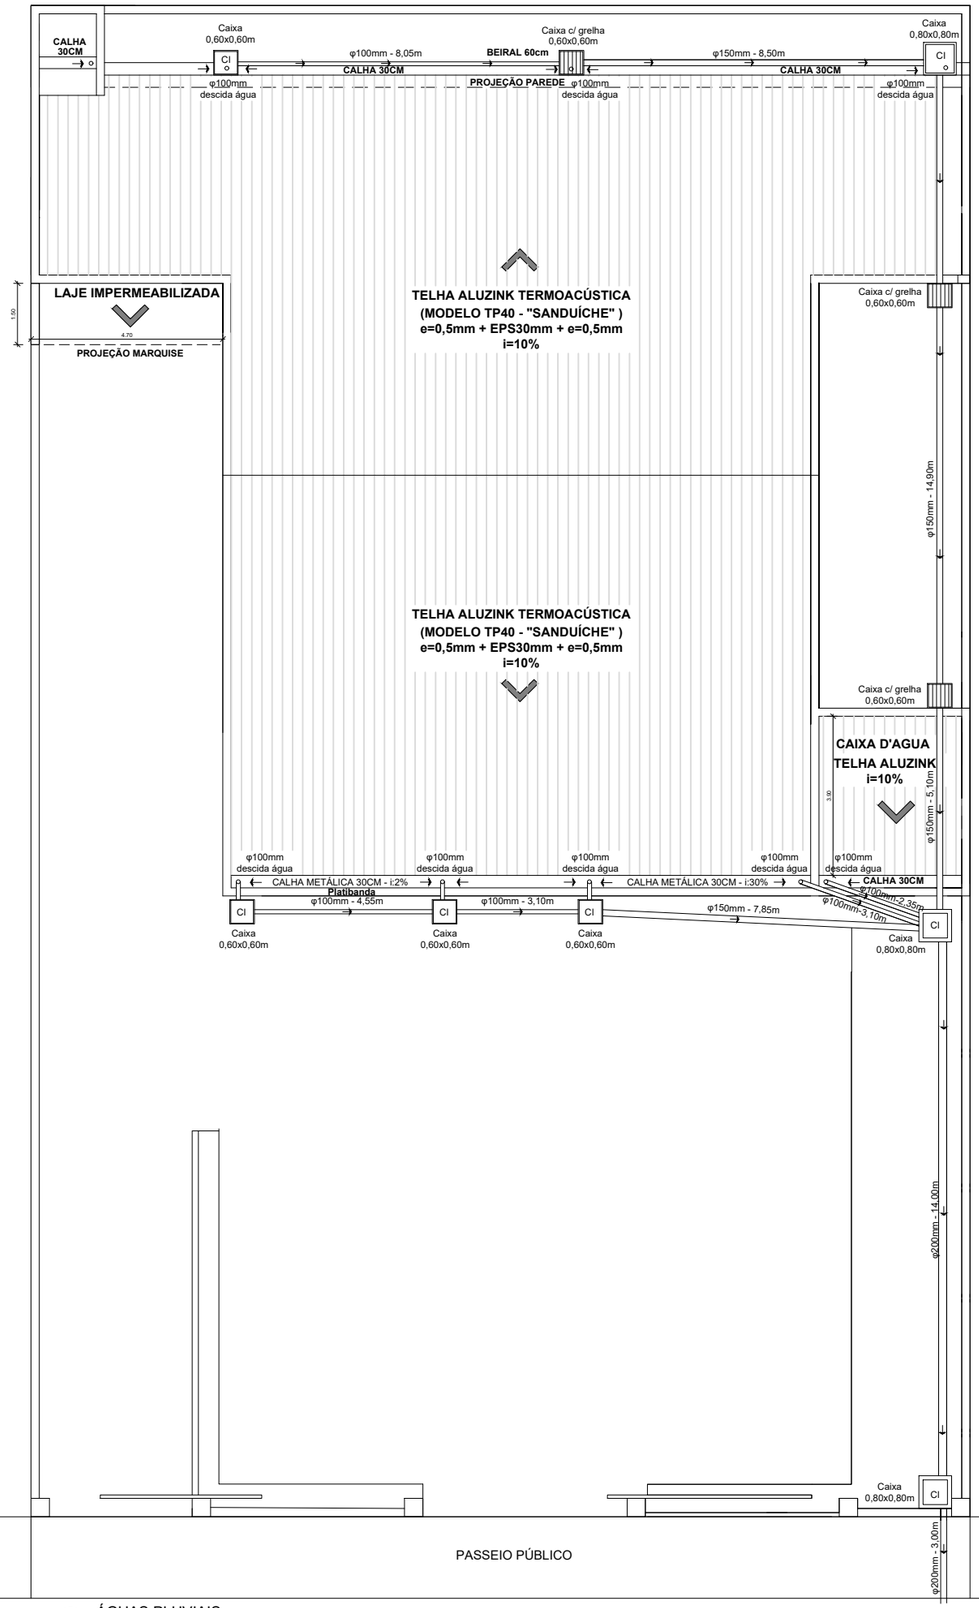

01 ÁGUAS PLUVIAIS
ÁREA: 350,02m²
ESCALA: 1/75

PREFEITURA MUNICIPAL DE FAXINAL DO SOTURNO
Secretaria de Obras e Serviços Públicos

APROVADO
Faxinal do Soturno, RS.
CARLOS AUGUSTO PRETZEL:02809011001
2023.12.18 10:45:52-03'00'

Carlos Augusto Pretzel
Engenheiro Civil - CREA-RS 202.735

PROPRIETÁRIO
MUNICÍPIO DE FAXINAL DO SOTURNO

PROJETO
ARQUITETÔNICO - CAPELA MORTUÁRIA

DISCRIMINAÇÃO
ÁGUAS PLUVIAIS

ENDEREÇO: Av. Vicente Pigatto, Centro, Faxinal do Soturno - RS

DATA	DESENHO	ESCALA	ÁREA	PRANCHA
DEZEMBRO/2023	CARLOS	1/75	350,02 m²	01/01

CARLOS AUGUSTO PRETZEL:02809011001
2023.12.18 10:45:52-03'00'

RESPONSÁVEL TÉCNICO
Engenheiro Civil CARLOS AUGUSTO PRETZEL CREA/RS 202735

CLOVIS ALBERTO MONTAGNER:19681399072
Assinado de forma digital por CLOVIS ALBERTO MONTAGNER:19681399072
Dados: 2023.12.18 12:41:46 -03'00'

PREFEITO MUNICIPAL
SR. CLOVIS ALBERTO MONTAGNER