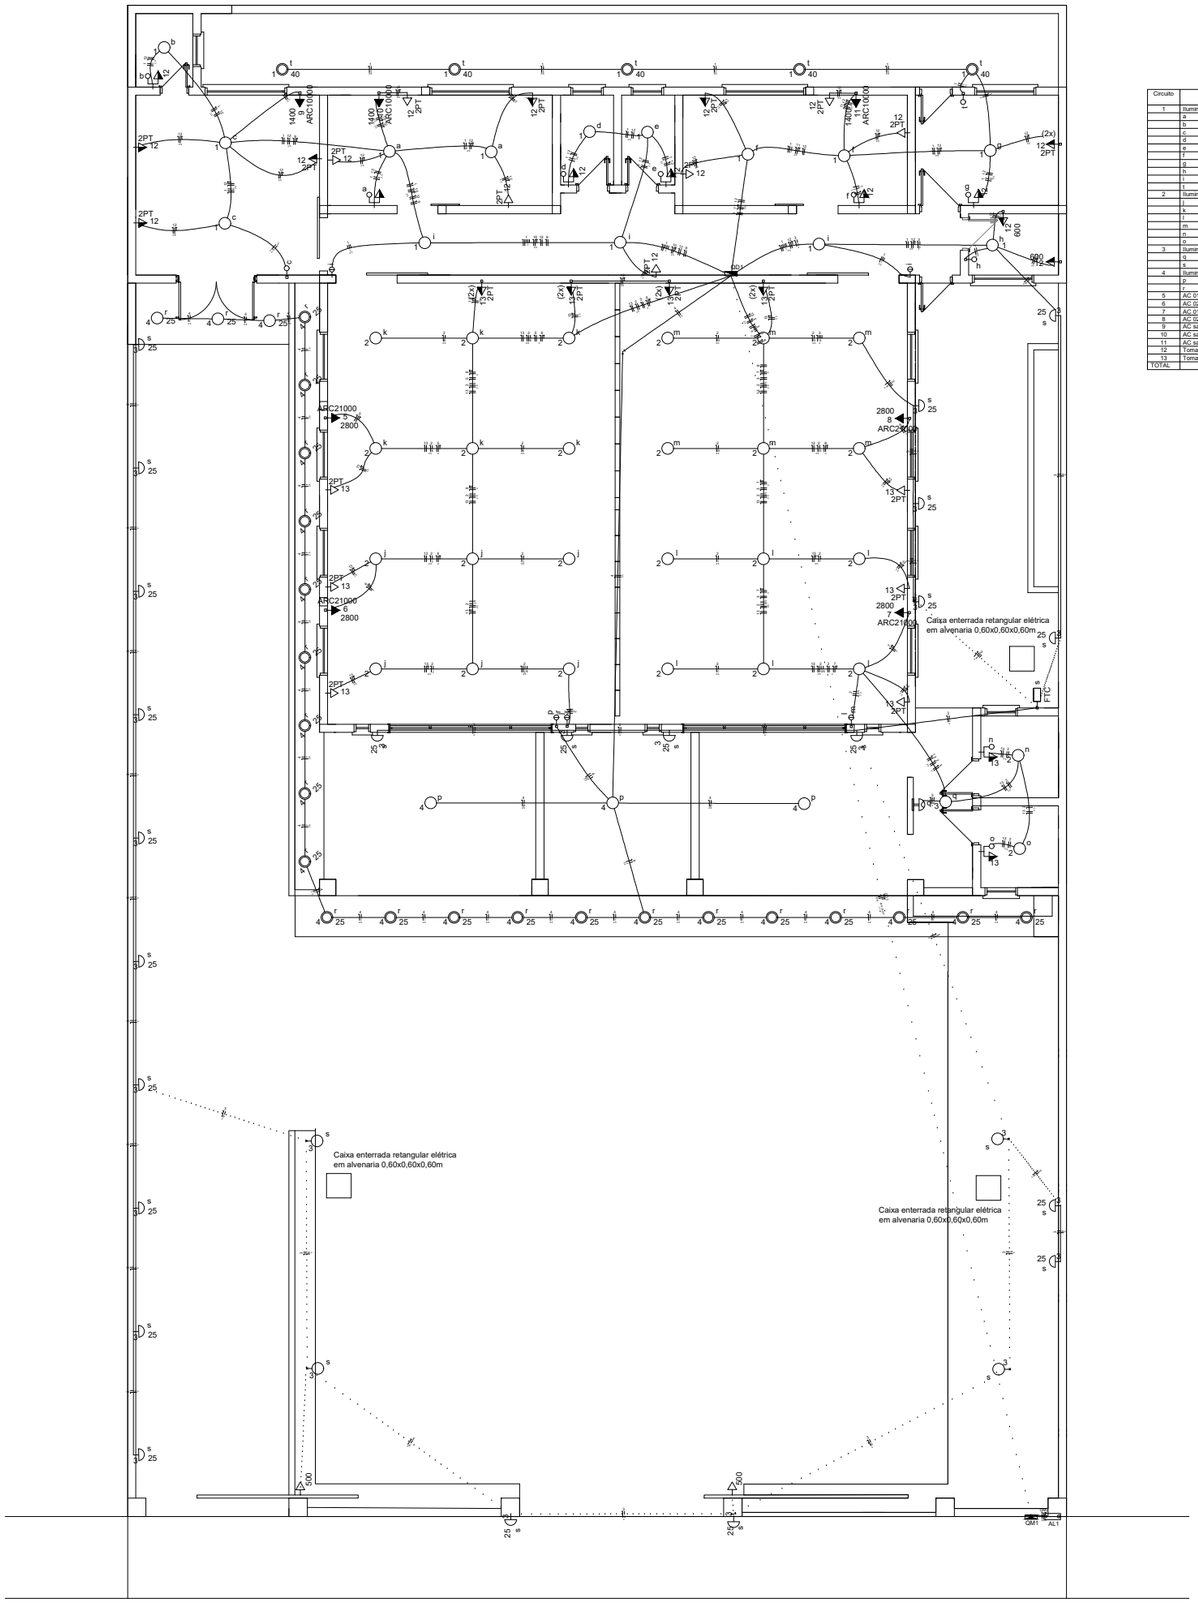
# Anexo XXII - INST.ELÉTRICAS


Caixa enterrada retangular elétrica em alvenaria 0,60x0,60x0,60m
Caixa enterrada retangular elétrica em alvenaria 0,60x0,60x0,60m
Caixa enterrada retangular elétrica em alvenaria 0,60x0,60x0,60m
ARC21000
2800
ARC21000
2800
ARC21000
2800