
ANEXO IV

PREFEITURA MUNICIPAL DE FAXINAL DO SOTURNO

PROJETO DE REFORMA DE EDIFICAÇÃO

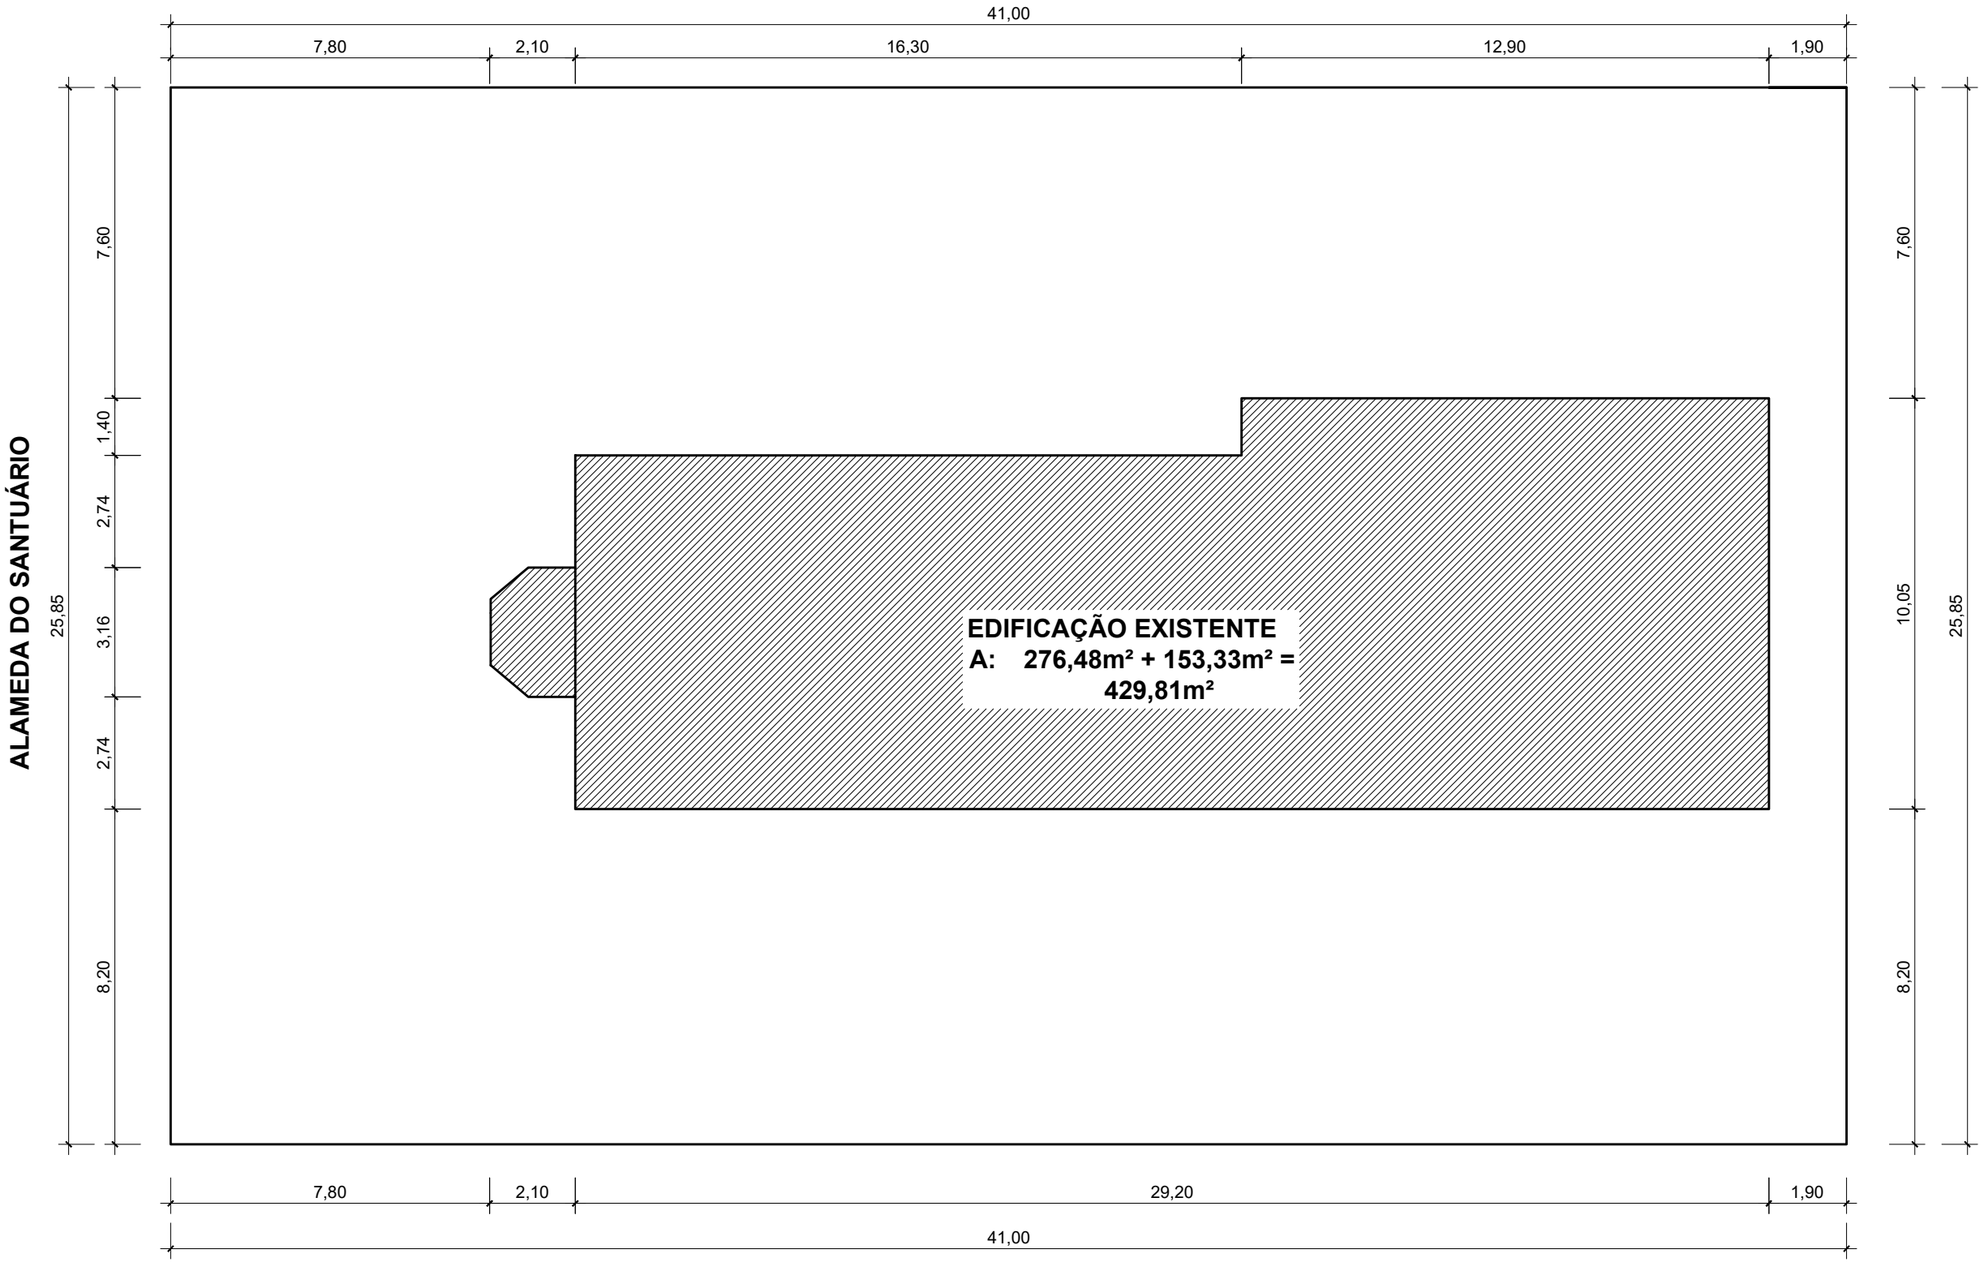

01 PLANTA DE LOCALIZAÇÃO
ESCALA: 1/150

CARLOS AUGUSTO PRETZEL:02809011001
Assinado de forma digital por CARLOS AUGUSTO PRETZEL:02809011001
Dados: 2023.09.15 17:16:29 -03'00'

CLOVIS ALBERTO MONTAGNER:19681399072
Assinado de forma digital por CLOVIS ALBERTO MONTAGNER:19681399072
Dados: 2023.09.15 17:22:28 -03'00'

* "AS ALTERAÇÕES DO PROJETO OU PLANO ORIGINAL SÓ PODERÃO SER FEITAS PELO PROFISSIONAL QUE O TENHA ELABORADO." (* LEI FEDERAL 5194, DE 29 DE JUNHO DE 1973, ARTIGO 18)	ÁREA TOTAL: 429,81m²	DATA: 08/2023	LOCAL: RUA 7 DE SETEMBRO, ESQUINA C/ ALAMEDA DO SANTUÁRIO, CENTRO, FAXINAL DO SOTURNO/RS	PRANCHA: 02/06	RESP. TÉCNICO: ENG. CIVIL CARLOS AUGUSTO PRETZEL CREA/RS: 202.735	PREFEITURA MUNICIPAL DE FAXINAL DO SOTURNO PREFEITO: SR. CLÓVIS ALBERTO MONTAGNER