
ANEXO III

PREFEITURA MUNICIPAL DE FAXINAL DO SOTURNO

PROJETO DE PAVIMENTAÇÃO

ÁREA URBANA DE FAXINAL DO SOTURNO

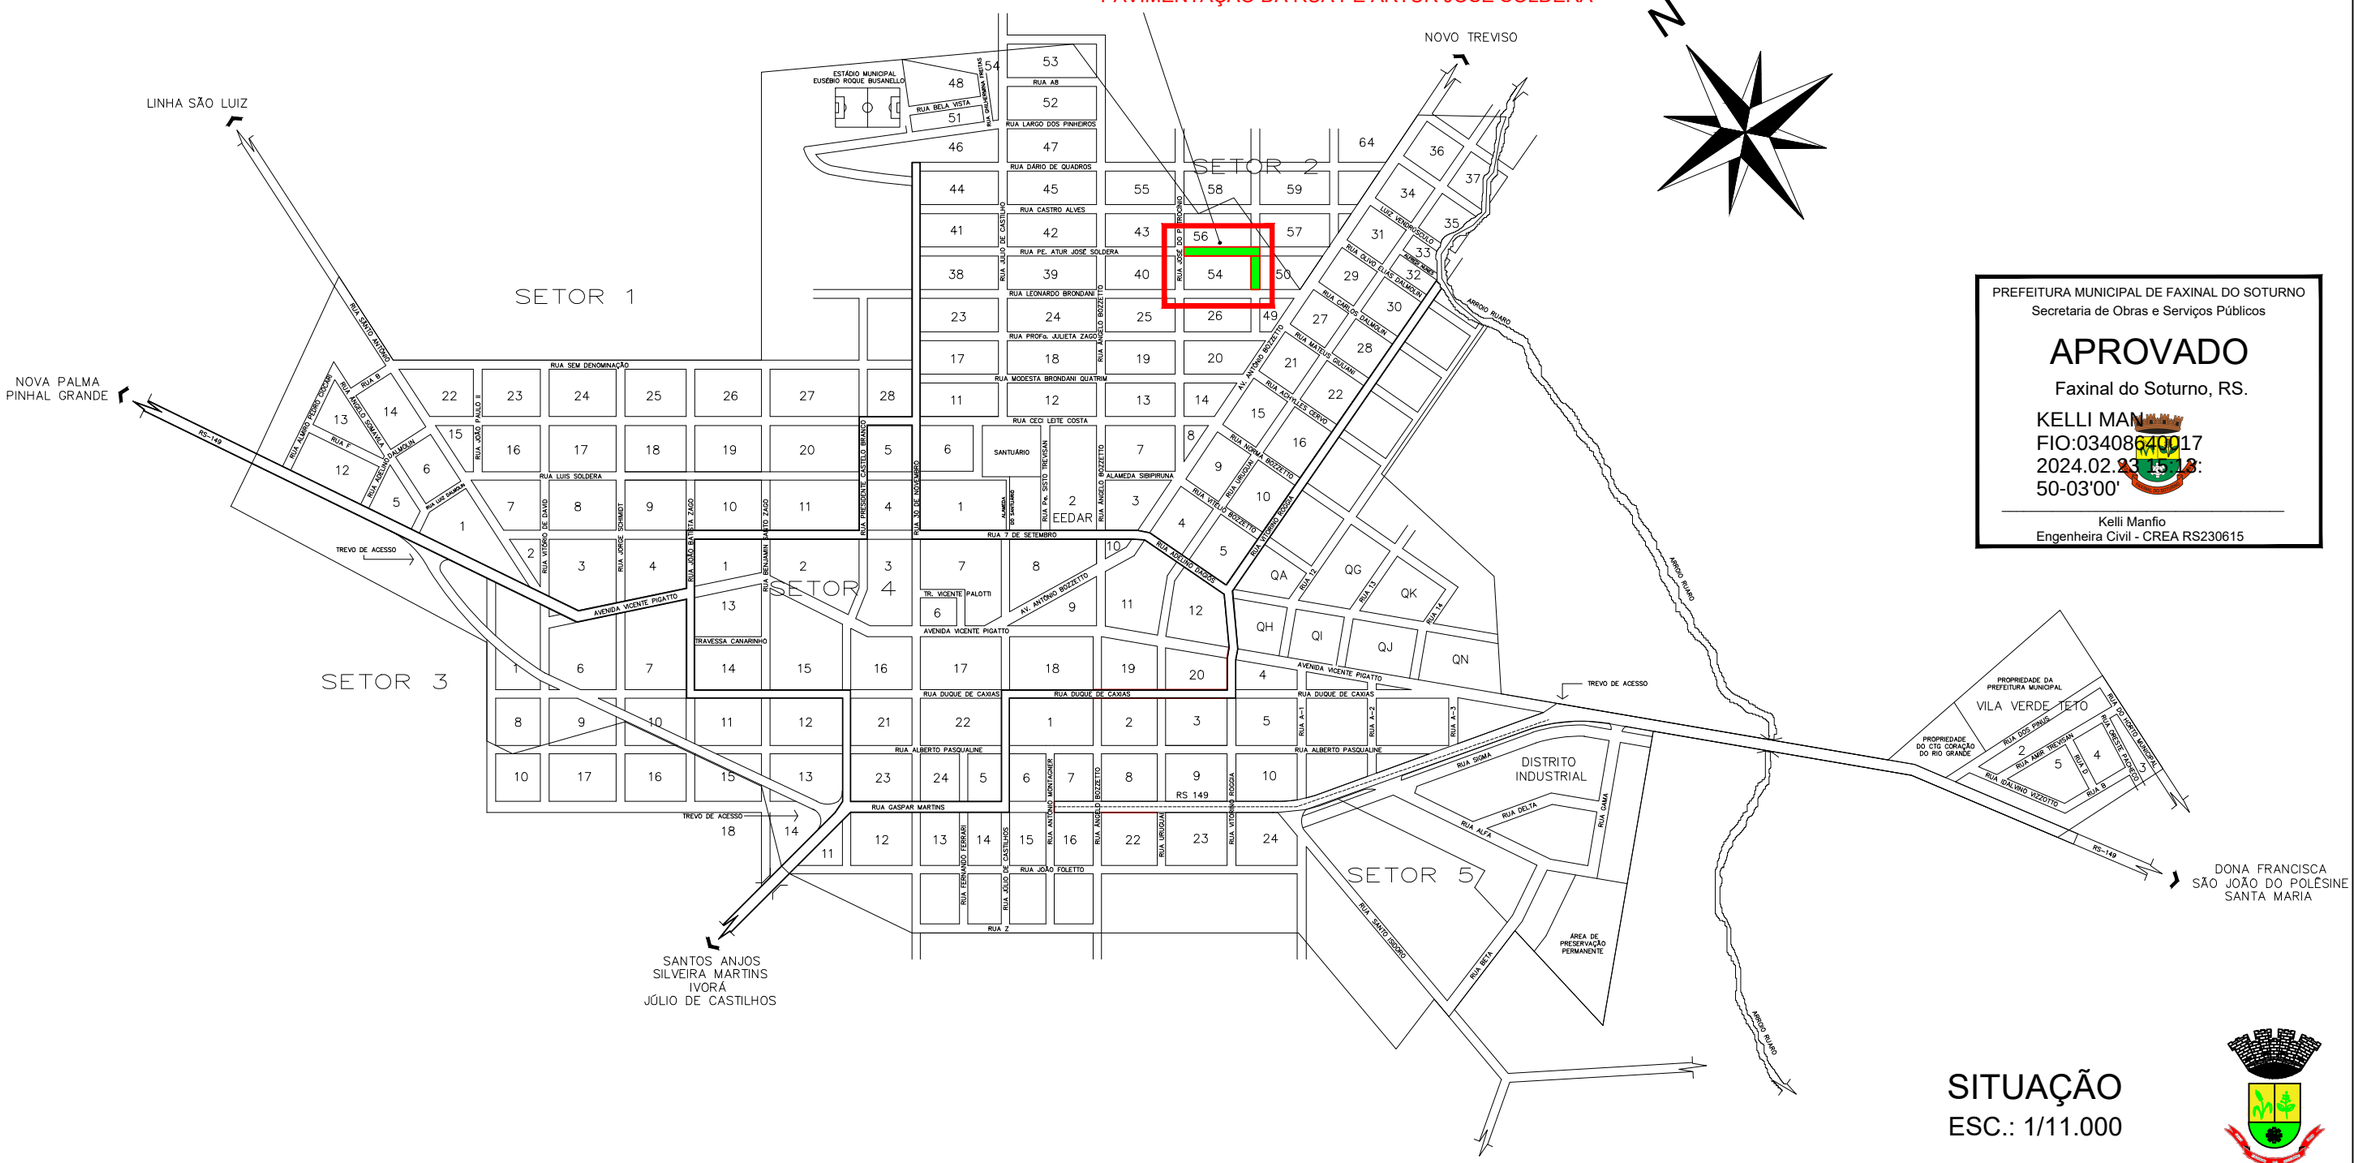

PREFEITURA MUNICIPAL DE FAXINAL DO SOTURNO
Secretaria de Obras e Serviços Públicos

APROVADO

Faxinal do Soturno, RS.

KELLI MANFIO:03408640017
2024.02.23 15:14:48 50-03'00'

Kelli Manfio
Engenheira Civil - CREA RS230615

SITUAÇÃO

ESC.: 1/11.000

KELLI MANFIO:03408640017
2024.02.23 15:14:27-03'00'

CLOVIS ALBERTO MONTAGNER:19681399072
2024.02.23 15:39:51-03'00'

* "AS ALTERAÇÕES DO PROJETO OU PLANO ORIGINAL SÓ PODERÃO SER FEITAS PELO PROFISSIONAL QUE O TENHA ELABORADO." (* LEI FEDERAL 5194, DE 29 DE JUNHO DE 1973, ARTIGO 18)	ÁREA TOTAL: 1.686,00m²	DATA: 09/2023	LOCAL: RUA PADRE ARTUR JOSÉ SOLDERA FAXINAL DO SOTURNO/RS	PRANCHA: 01/05	RESP. TÉCNICO: ENG. CIVIL KELLI MANFIO CREA/RS: 230615	PREFEITURA MUNICIPAL DE FAXINAL DO SOTURNO PREFEITO: SR. CLÓVIS ALBERTO MONTAGNER