
ANEXO IV

PREFEITURA MUNICIPAL DE FAXINAL DO SOTURNO
PROJETO DE PAVIMENTAÇÃO

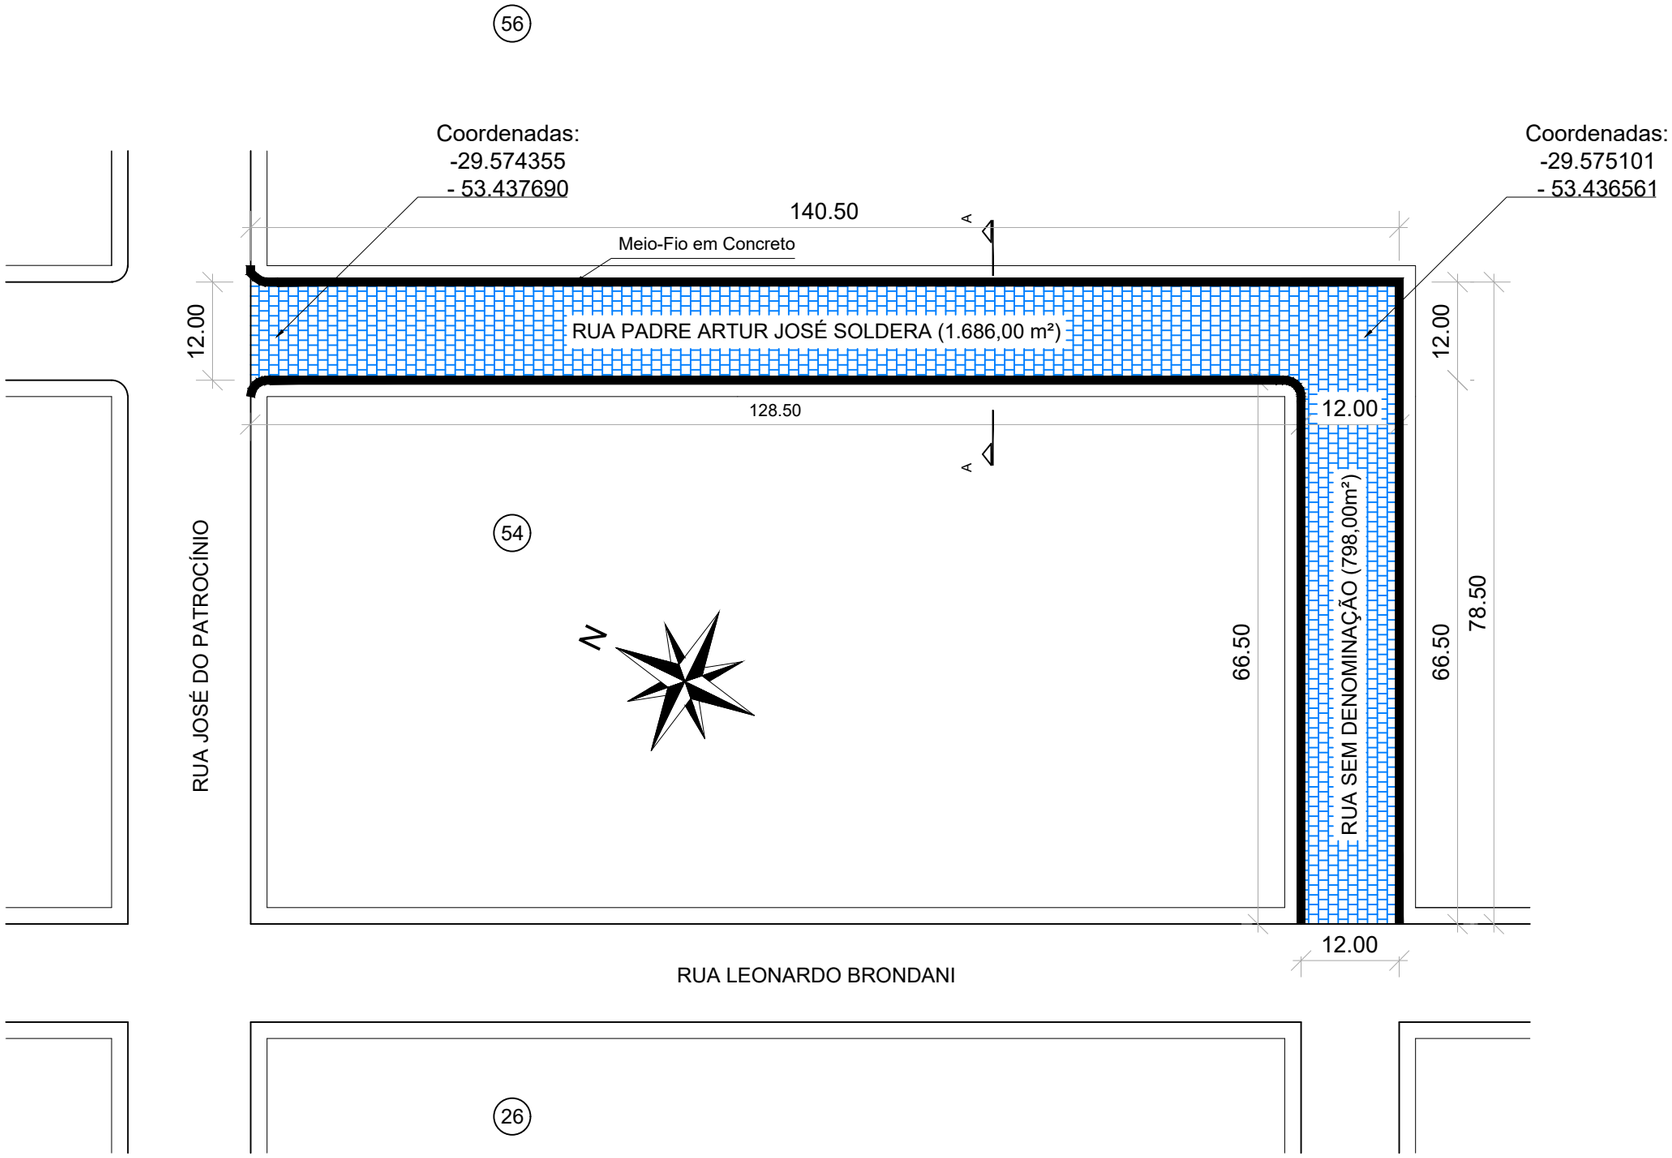

PREFEITURA MUNICIPAL DE FAXINAL DO SOTURNO
Secretaria de Obras e Serviços Públicos

APROVADO

Faxinal do Soturno, RS.

KELLI MANFIO:03408640017
2024.02.23 15:14:59-03'00'

Kelli Manfio
Engenheira Civil - CREA RS230615

LEGENDA:

PAVIMENTAÇÃO COM PEDRA BASÁLTICA IRREGULAR

PLANTA DE LOCALIZAÇÃO - PLANTA BAIXA

ESC.: 1/750

KELLI MANFIO:03408640017
2024.02.23 15:15:36-03'00'

CLOVIS ALBERTO MONTAGNER:19681399072
2024.02.23 15:48:51-03'00'

* "AS ALTERAÇÕES DO PROJETO OU PLANO ORIGINAL SÓ PODERÃO SER FEITAS PELO PROFISSIONAL QUE O TENHA ELABORADO." (* LEI FEDERAL 5194, DE 29 DE JUNHO DE 1973, ARTIGO 18)

ÁREA TOTAL: 1.686,00m²

DATA: 09/2023

LOCAL: RUA PADRE ARTUR JOSÉ SOLDERA FAXINAL DO SOTURNO/RS

PRANCHA: 02/05

RESP. TÉCNICO: ENG. CIVIL KELLI MANFIO
CREA/RS: 230615

PREFEITURA MUNICIPAL DE FAXINAL DO SOTURNO
PREFEITO: SR. CLÓVIS ALBERTO MONTAGNER