
ANEXO VI

PREFEITURA MUNICIPAL DE FAXINAL DO SOTURNO
PROJETO DE PAVIMENTAÇÃO

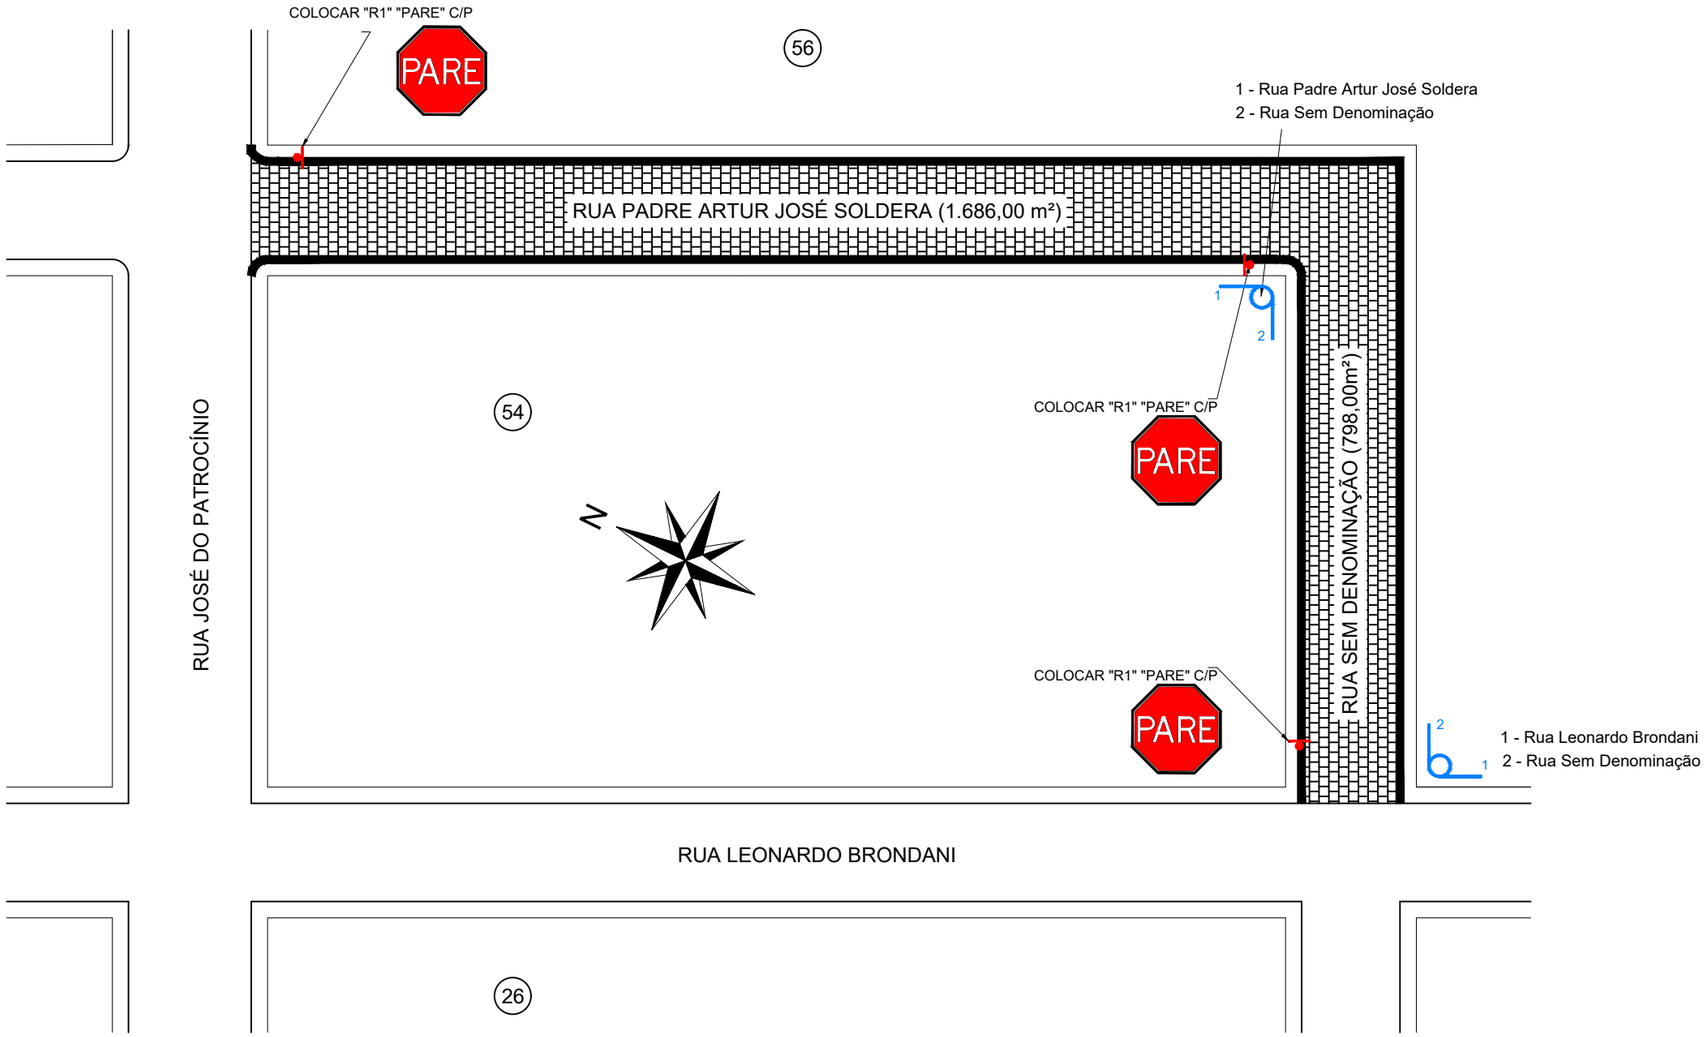

PREFEITURA MUNICIPAL DE FAXINAL DO SOTURNO
Secretaria de Obras e Serviços Públicos

APROVADO

Faxinal do Soturno, RS.

KELLI MANFIO:03408640017
2024.02.23 15:17:12-03'00'

Kelli Manfio
Engenheira Civil - CREA RS230615

PLANTA DE SINALIZAÇÃO

ESC.: 1/750

KELLI MANFIO:03408640017
2024.02.23 15:17:29-03'00'

CLOVIS ALBERTO MONTAGNER:19681399072
2024.02.23 15:49:50-03'00'

* "AS ALTERAÇÕES DO PROJETO OU PLANO ORIGINAL SÓ PODERÃO SER FEITAS PELO PROFISSIONAL QUE O TENHA ELABORADO." (* LEI FEDERAL 5194, DE 29 DE JUNHO DE 1973, ARTIGO 18)	ÁREA TOTAL: 1.686,00m²	DATA: 09/2023	LOCAL: RUA PADRE ARTUR JOSÉ SOLDERA FAXINAL DO SOTURNO/RS	PRANCHA: 04/05	RESP. TÉCNICO: ENG. CIVIL KELLI MANFIO CREA/RS: 230615	PREFEITURA MUNICIPAL DE FAXINAL DO SOTURNO PREFEITO: SR. CLÓVIS ALBERTO MONTAGNER