
ANEXO VII

PREFEITURA MUNICIPAL DE FAXINAL DO SOTURNO
PROJETO DE PAVIMENTAÇÃO

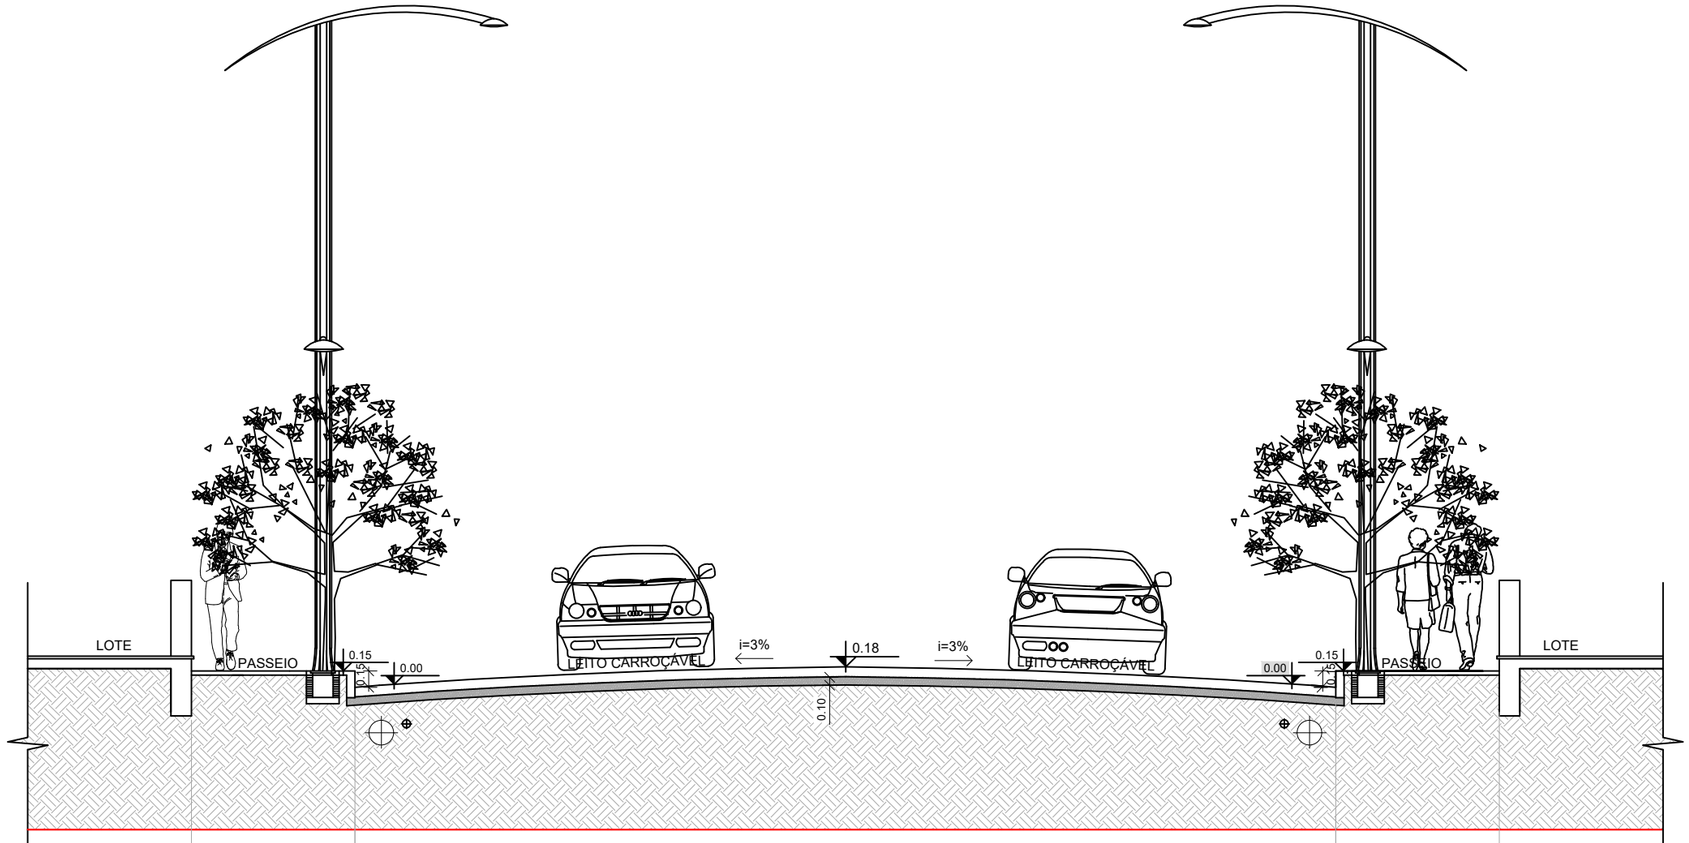

SECÇÃO TRANSVERSAL DA RUA PADRE ARTUR JOSÉ SOLDERA

E SECÇÃO TRANSVERSAL DA RUA SEM DENOMINAÇÃO

MEDIDAS EM METROS

LEGENDA:

- PEDRA BASÁLTICA IRREGULAR
- PÓ DE PEDRA (MÍNIMO 10,0cm)
- TERRENO NATURAL

SEÇÃO TRANSVERSAL

ESC.: 1/75

PREFEITURA MUNICIPAL DE FAXINAL DO SOTURNO
Secretaria de Obras e Serviços Públicos

APROVADO

Faxinal do Soturno, RS.

KELLI MANFIO:03408640017
2024.02.23 15:17:55-03'00'

Kelli Manfio
Engenheira Civil - CREA RS230615

KELLI MANFIO:03408640017
2024.02.23 15:18:08-03'00'

CLOVIS ALBERTO MONTAGNER:79681399072
2024.02.23 15:50:30-03'00'

* "AS ALTERAÇÕES DO PROJETO OU PLANO ORIGINAL SÓ PODERÃO SER FEITAS PELO PROFISSIONAL QUE O TENHA ELABORADO." (* LEI FEDERAL 5194, DE 29 DE JUNHO DE 1973, ARTIGO 18)

ÁREA TOTAL: 1.686,00m²

DATA: 09/2023

LOCAL: RUA PADRE ARTUR JOSÉ SOLDERA
FAXINAL DO SOTURNO/RS

PRANCHA: 05/05

RESP. TÉCNICO: ENG. CIVIL KELLI MANFIO
CREA/RS: 230615

PREFEITURA MUNICIPAL DE FAXINAL DO SOTURNO
PREFEITO: SR. CLÓVIS ALBERTO MONTAGNER