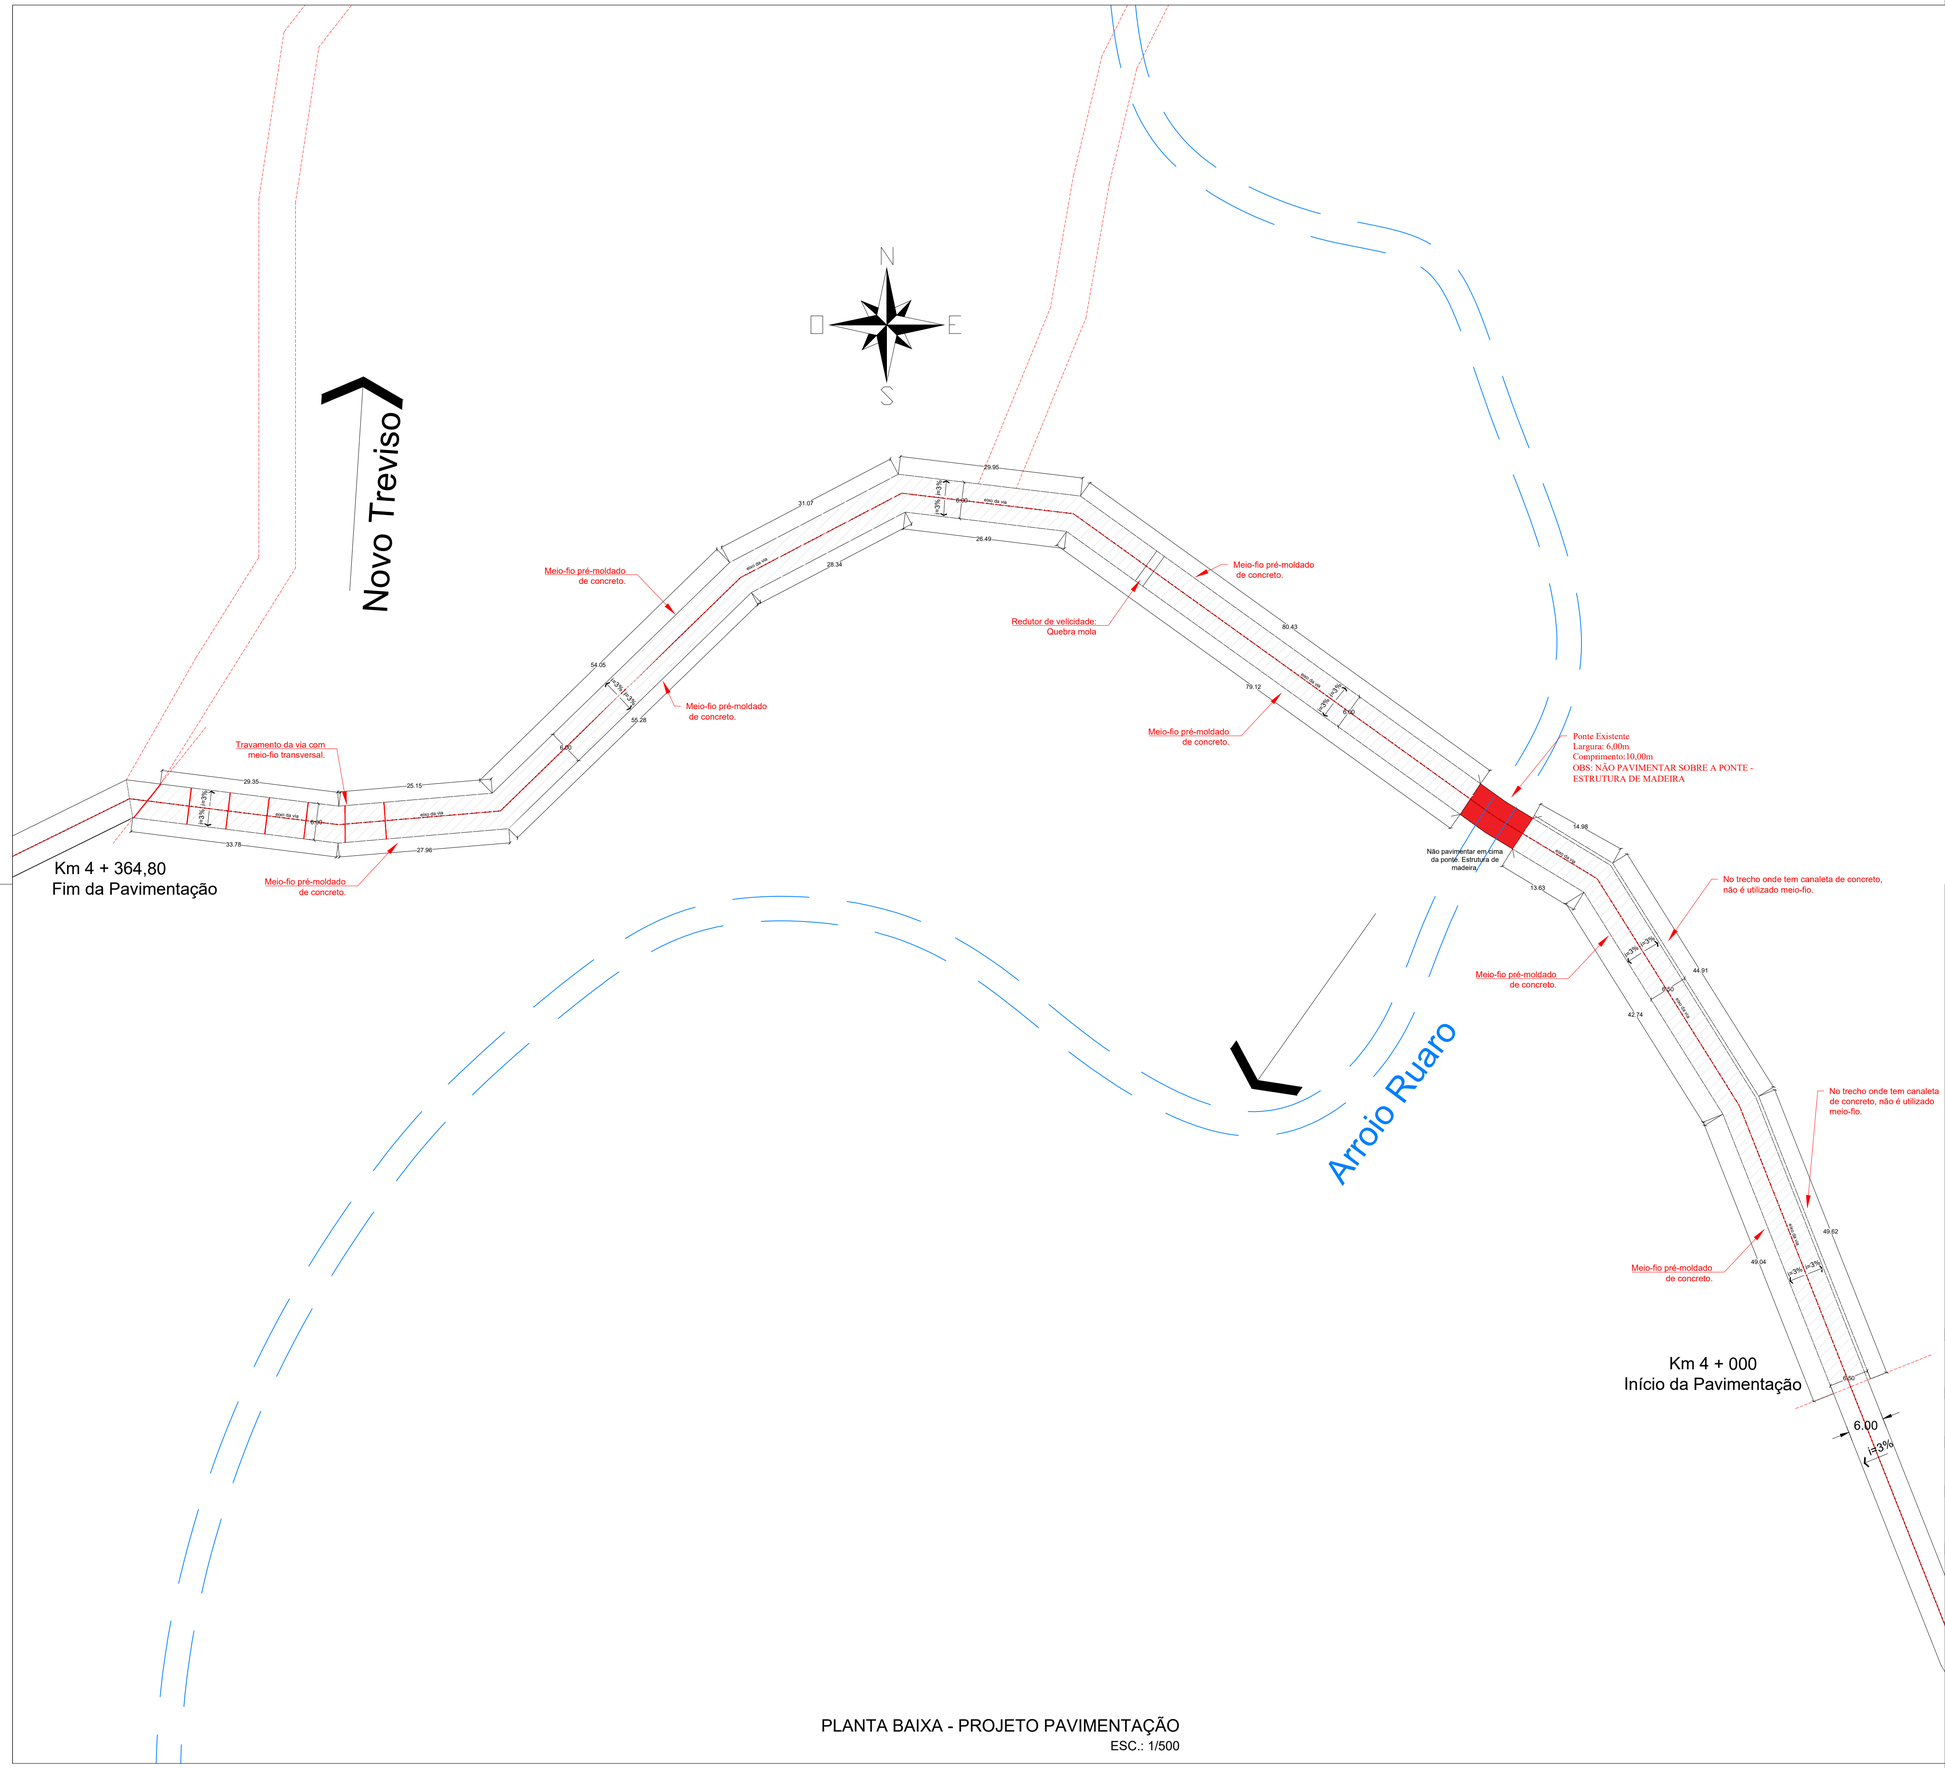
ANEXO III


N
O
E
S
Novo Treviso
Arroio Ruaro
Km 4 + 364,80
Fim da Pavimentação
Travamento da via com meio-fio transversal.
Meio-fio pré-moldado de concreto.
Meio-fio pré-moldado de concreto.
Meio-fio pré-moldado de concreto.
Redutor de velicidade: Quebra mola
Meio-fio pré-moldado de concreto.
Ponte Existente
Largura: 6,00m
Comprimento:10,00m
OBS: NÃO PAVIMENTAR SOBRE A PONTE - ESTRUTURA DE MADEIRA
Não pavimentar em cima da ponte. Estrutura de madeira
No trecho onde tem canaleta de concreto, não é utilizado meio-fio.
Meio-fio pré-moldado de concreto.
No trecho onde tem canaleta de concreto, não é utilizado meio-fio.
Meio-fio pré-moldado de concreto.
Km 4 + 000
Início da Pavimentação
29.35
25.15
33.78
27.96
54.05
28.34
59.28
29.95
31.07
26.49
80.43
79.12
14.98
13.63
44.91
42.74
49.62
49.04
6.00
6.00
6.00