
ANEXO IV

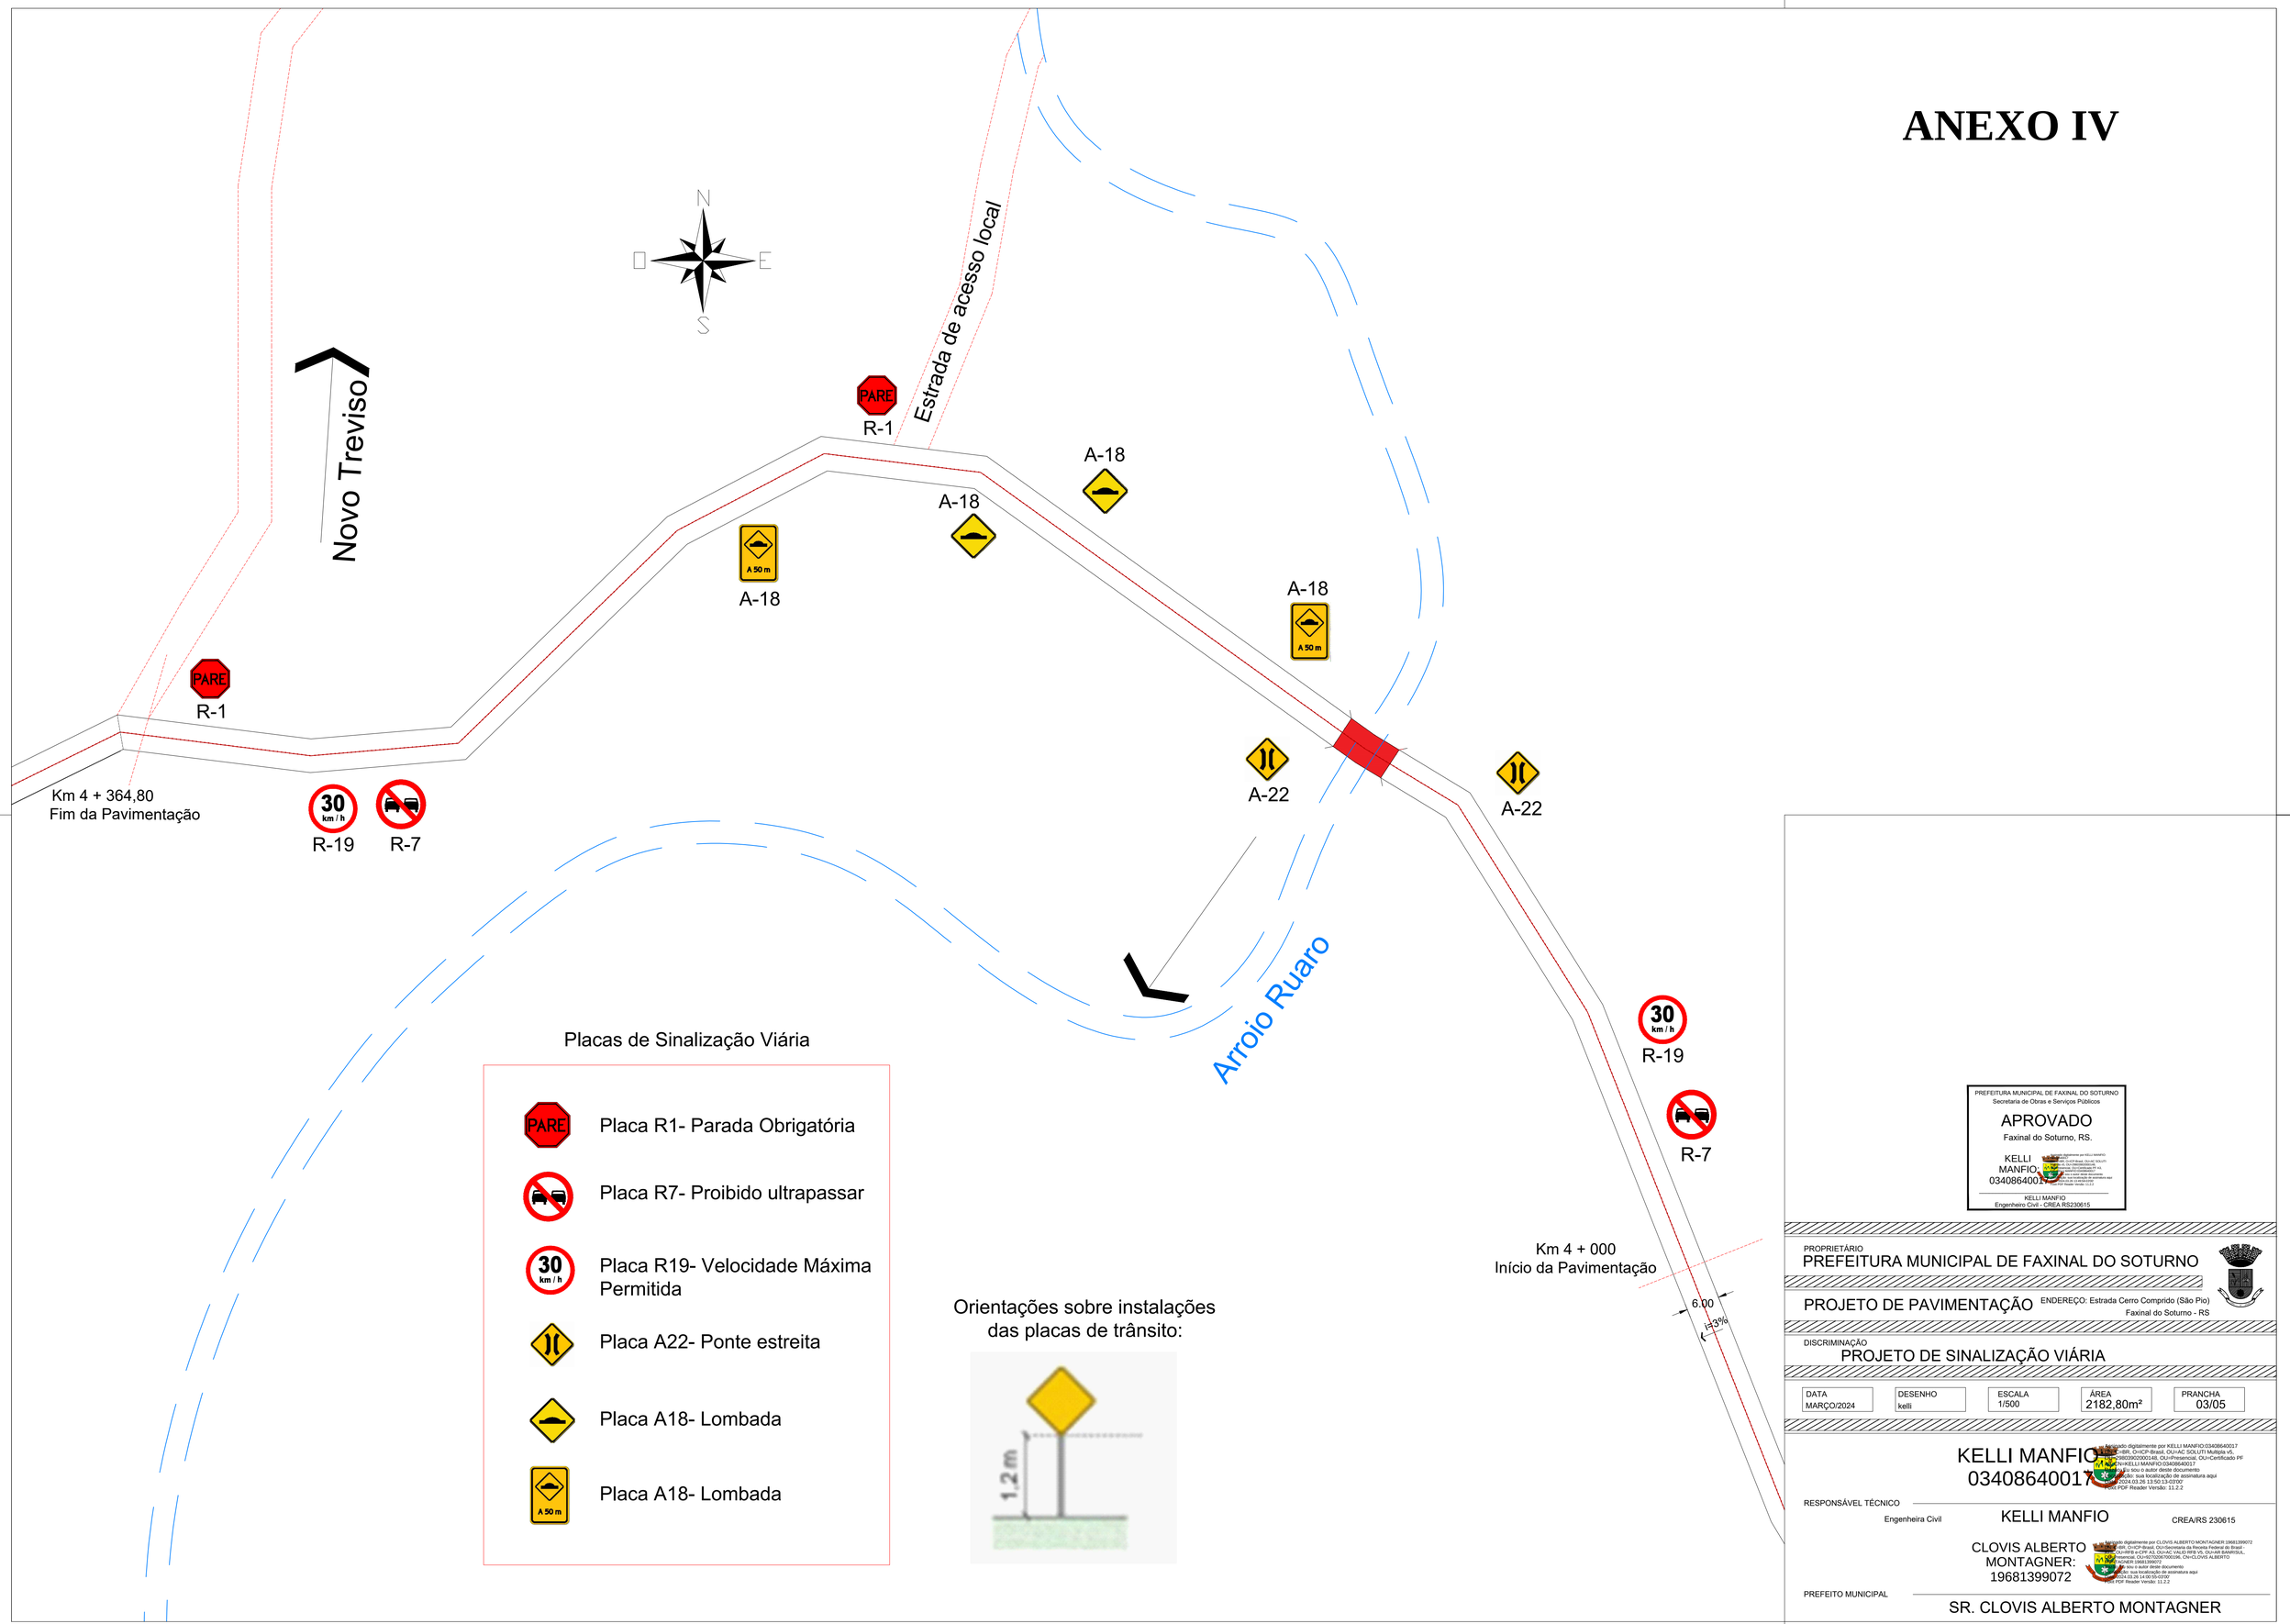

Placas de Sinalização Viária

- Placa R1- Parada Obrigatória
- Placa R7- Proibido ultrapassar
- Placa R19- Velocidade Máxima Permitida
- Placa A22- Ponte estreita
- Placa A18- Lombada
- Placa A18- Lombada

Orientações sobre instalações das placas de trânsito:

PREFEITURA MUNICIPAL DE FAXINAL DO SOTURNO
Secretaria de Obras e Serviços Públicos

APROVADO
Faxinal do Soturno, RS.

KELLI MANFIO 03408640017

KELLI MANFIO
Engenheiro Civil - CREA RS230615

PROPRIETÁRIO
PREFEITURA MUNICIPAL DE FAXINAL DO SOTURNO

PROJETO DE PAVIMENTAÇÃO

ENDEREÇO: Estrada Cerro Comprido (São Pio)
Faxinal do Soturno - RS

DISCRIMINAÇÃO
PROJETO DE SINALIZAÇÃO VIÁRIA

DATA	DESENHO	ESCALA	ÁREA	PRANCHA
MARÇO/2024	kelli	1/500	2182,80m²	03/05

KELLI MANFIO 03408640017

RESPONSÁVEL TÉCNICO
Engenheira Civil — KELLI MANFIO — CREA/RS 230615

CLOVIS ALBERTO MONTAGNER: 19681399072

PREFEITO MUNICIPAL
SR. CLOVIS ALBERTO MONTAGNER