
ANEXO V

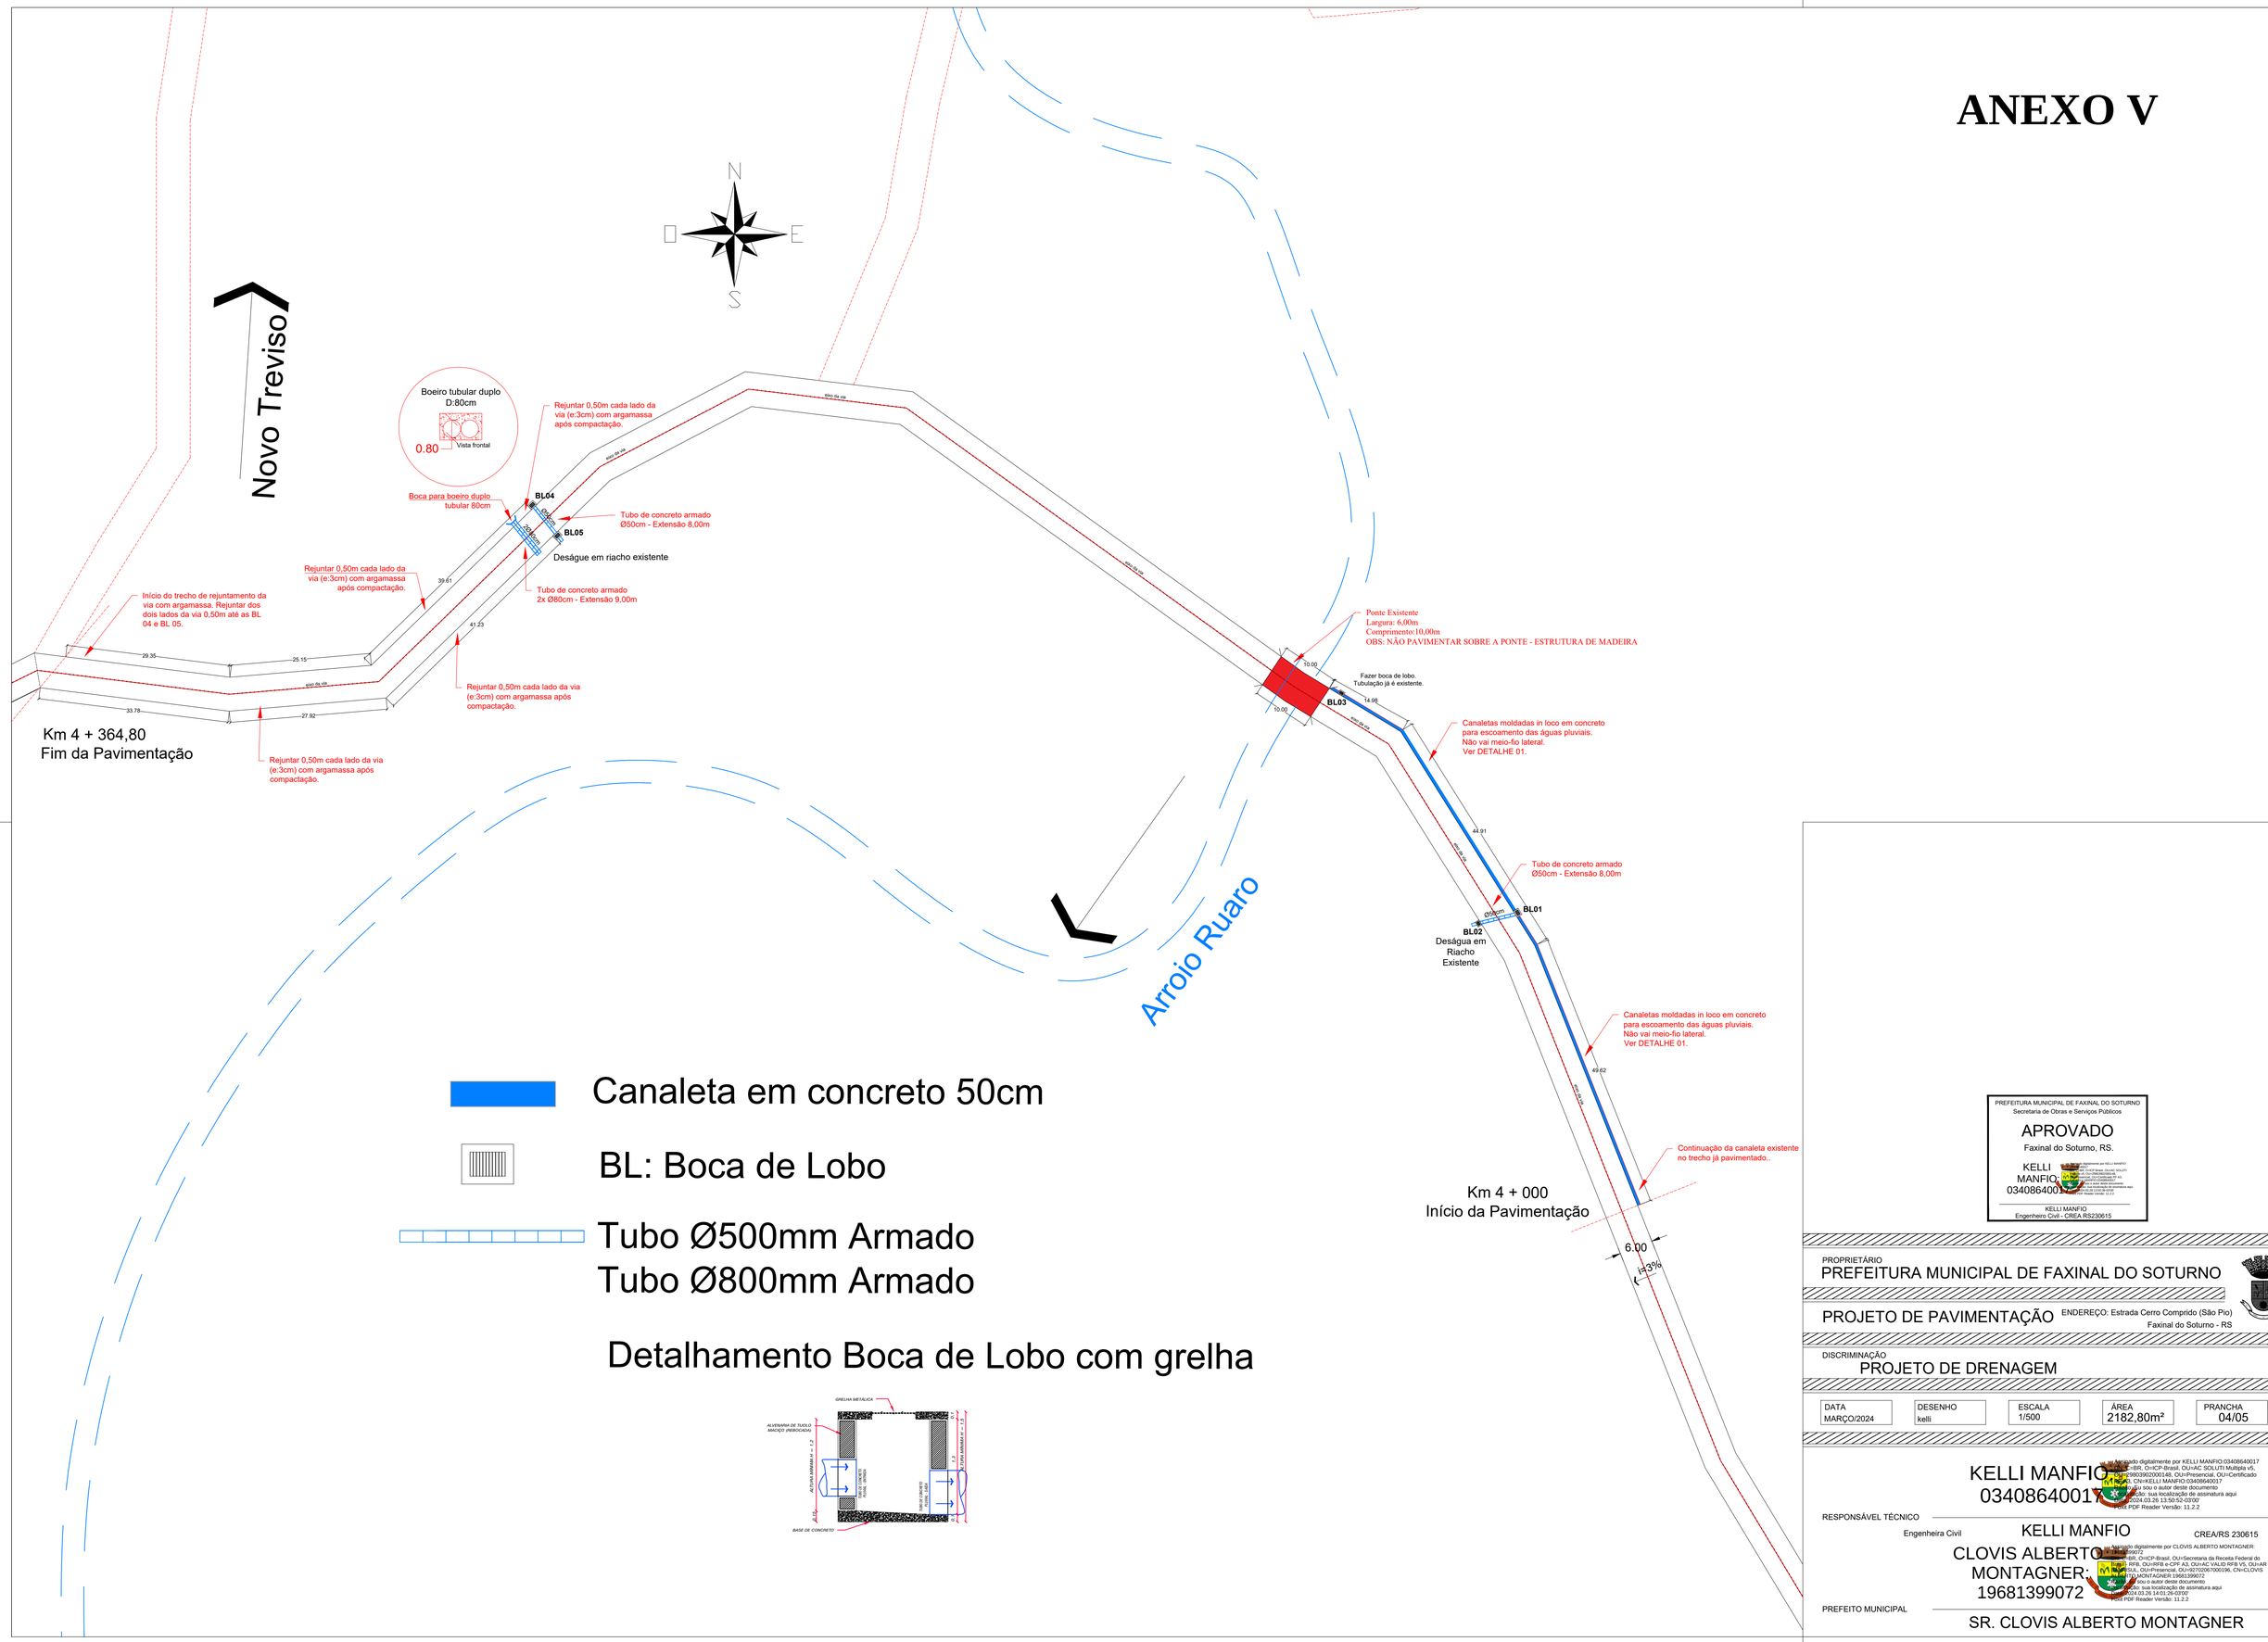

Canaleta em concreto 50cm

BL: Boca de Lobo

Tubo Ø500mm Armado
Tubo Ø800mm Armado

Detalhamento Boca de Lobo com grelha

PREFEITURA MUNICIPAL DE FAXINAL DO SOTURNO
Secretaria de Obras e Serviços Públicos

APROVADO
Faxinal do Soturno, RS.

KELLI MANFIO
03408640017

KELLI MANFIO
Engenheiro Civil - CREA RS230615

PROPRIETÁRIO
PREFEITURA MUNICIPAL DE FAXINAL DO SOTURNO

PROJETO DE PAVIMENTAÇÃO

ENDEREÇO: Estrada Cerro Comprido (São Pio)
Faxinal do Soturno - RS

DISCRIMINAÇÃO
PROJETO DE DRENAGEM

DATA	DESENHO	ESCALA	ÁREA	PRANCHA
MARÇO/2024	kelli	1/500	2182,80m²	04/05

KELLI MANFIO 03408640017
Assinado digitalmente por KELLI MANFIO:03408640017
ICP-Brasil, OU=ICP-Brasil, OU=AC SOLUTI Multipla v5, OU=20823920000148, OU=Presencial, OU=Certificado PF A3, CN=KELLI MANFIO:03408640017
Motivo: Eu sou o autor deste documento
Localização: sua localização de assinatura aqui
2024.03.26 13:50:52-03'00'
Foxit PDF Reader Versão: 11.2.2

RESPONSÁVEL TÉCNICO
Engenheira Civil
KELLI MANFIO
CREA/RS 230615

CLOVIS ALBERTO MONTAGNER: 19681399072
Assinado digitalmente por CLOVIS ALBERTO MONTAGNER: 19681399072
ICP-Brasil, OU=ICP-Brasil, OU=Secretaria da Receita Federal do Brasil - RFB, OU=RFB e-CPF A3, OU=AC VALID RFB VS, OU=AR SOLUTI, OU=Presencial, OU=60720067000196, CN=CLOVIS ALBERTO MONTAGNER:19681399072
Motivo: Eu sou o autor deste documento
Localização: sua localização de assinatura aqui
2024.03.26 14:01:26-03'00'
Foxit PDF Reader Versão: 11.2.2

PREFEITO MUNICIPAL
SR. CLOVIS ALBERTO MONTAGNER