

ANEXO VIII

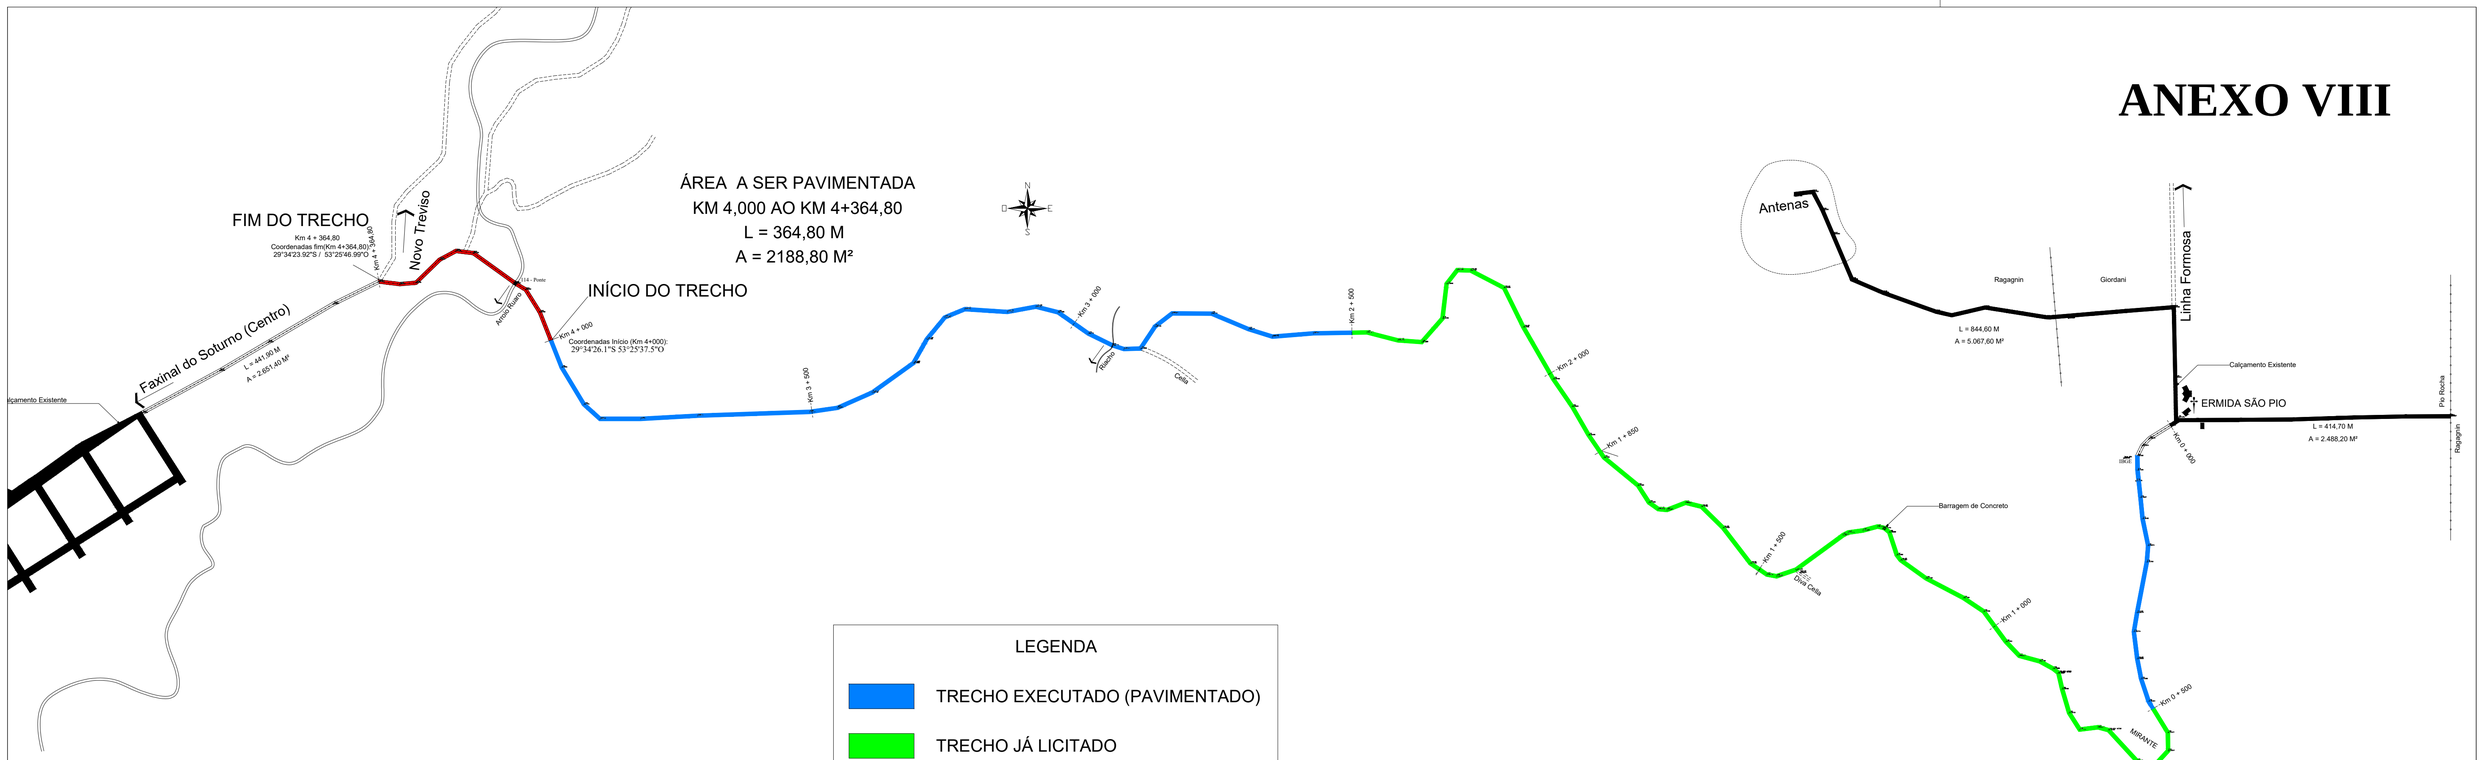

PLANTA DE SITUAÇÃO
ESC.: 1/5.000

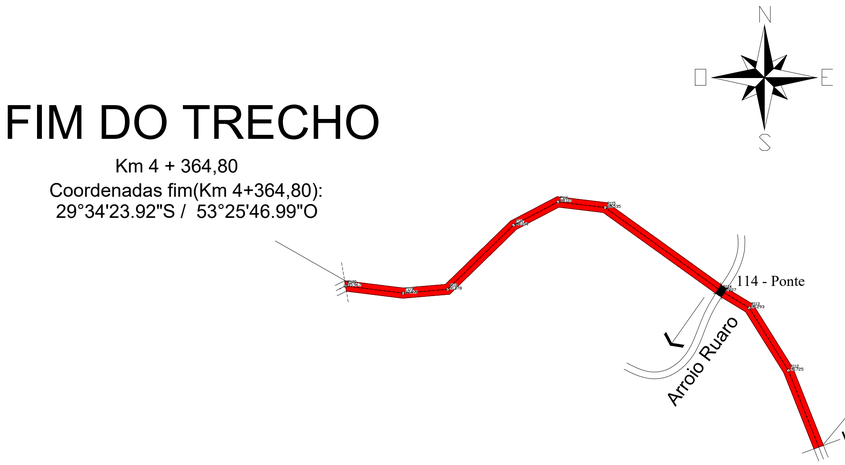

ÁREA A SER PAVIMENTADA
KM 4,000 ao KM 4+364,80
L=364,80M
A=2182,80m²

PLANTA DE LOCALIZAÇÃO
ESC.: 1/2.000

PREFEITURA MUNICIPAL DE FAXINAL DO SOTURNO
Secretaria de Obras e Serviços Públicos
APROVADO
Faxinal do Soturno, RS.
KELLI MANFIO 03408640017
KELLI MANFIO
Engenheiro Civil - CREA RS230615

PROPRIETÁRIO
PREFEITURA MUNICIPAL DE FAXINAL DO SOTURNO

PROJETO DE PAVIMENTAÇÃO
ENDEREÇO: Estrada Cerro Comprido (São Pio)
Faxinal do Soturno - RS

DISCRIMINAÇÃO
PLANTA DE SITUAÇÃO E LOCALIZAÇÃO

DATA	DESENHO	ESCALA	ÁREA	PRANCHA
MARÇO/2024	KELLI	1/500	2182,80m²	01/05

KELLI MANFIO 03408640017
RESPONSÁVEL TÉCNICO
Engenheira Civil — KELLI MANFIO — CREA/RS 230615

CLOVIS ALBERTO MONTAGNER:19681399072
PREFEITO MUNICIPAL
SR. CLOVIS ALBERTO MONTAGNER