
PREFEITURA MUNICIPAL DE FAXINAL DO SOTURNO
PROJETO DE PAVIMENTAÇÃO

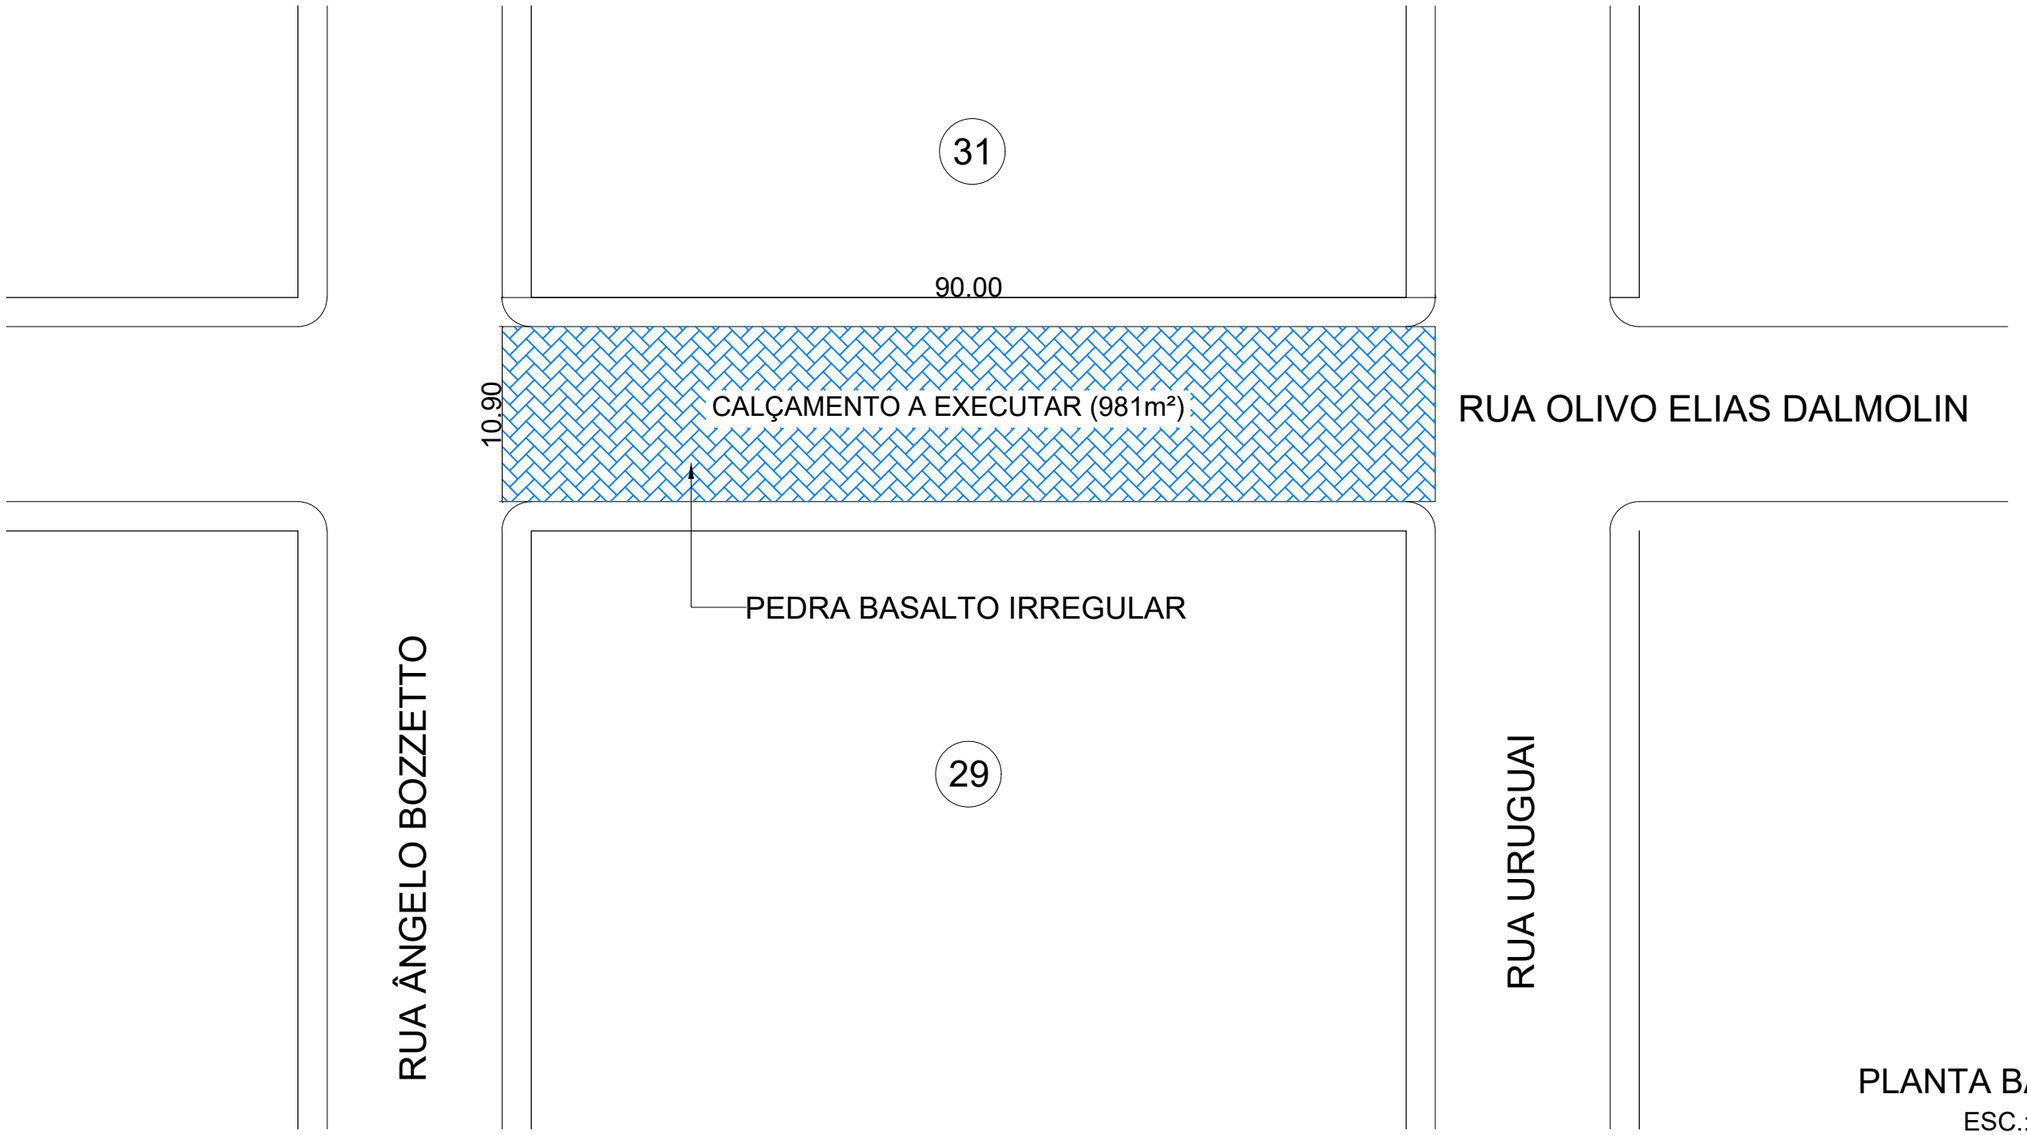

PLANTA BAIXA
ESC.: 1/750

Documento assinado digitalmente
MIRELA SCHRAMM TONETTO
Data: 05/09/2024 09:30:18-0300
Verifique em https://validar.iti.gov.br

CLOVIS ALBERTO MONTAGNER :19681399072
19681399072
DN: C=BR, O=ICP-Brasil, OU=Secretaria da Receita Federal do Brasil - RFB, OU=RFB e-CPF A3, OU=AC VALID RFB V5, OU=AR BANRISUL, OU=Presencial, OU=92702067000196, CN=CLOVIS ALBERTO MONTAGNER: 19681399072
Razão: Eu estou aprovando este documento
Localização:

* "AS ALTERAÇÕES DO PROJETO OU PLANO ORIGINAL SÓ PODERÃO SER FEITAS PELO PROFISSIONAL QUE O TENHA ELABORADO." (* LEI FEDERAL 5194, DE 29 DE JUNHO DE 1973, ARTIGO 18)	ÁREA TOTAL: 981,00m²	DATA: 09/2024	DESENHO: DYÉF	LOCAL: FAXINAL DO SOTURNO/RS	RESP. TÉCNICO: ENG. CIVIL MIRELA S. TONETTO CREA/RS: 220050	PREFEITURA MUNICIPAL DE FAXINAL DO SOTURNO PREFEITO: SR. CLÓVIS ALBERTO MONTAGNER