
PREFEITURA MUNICIPAL DE FAXINAL DO SOTURNO
PROJETO PAVIMENTAÇÃO

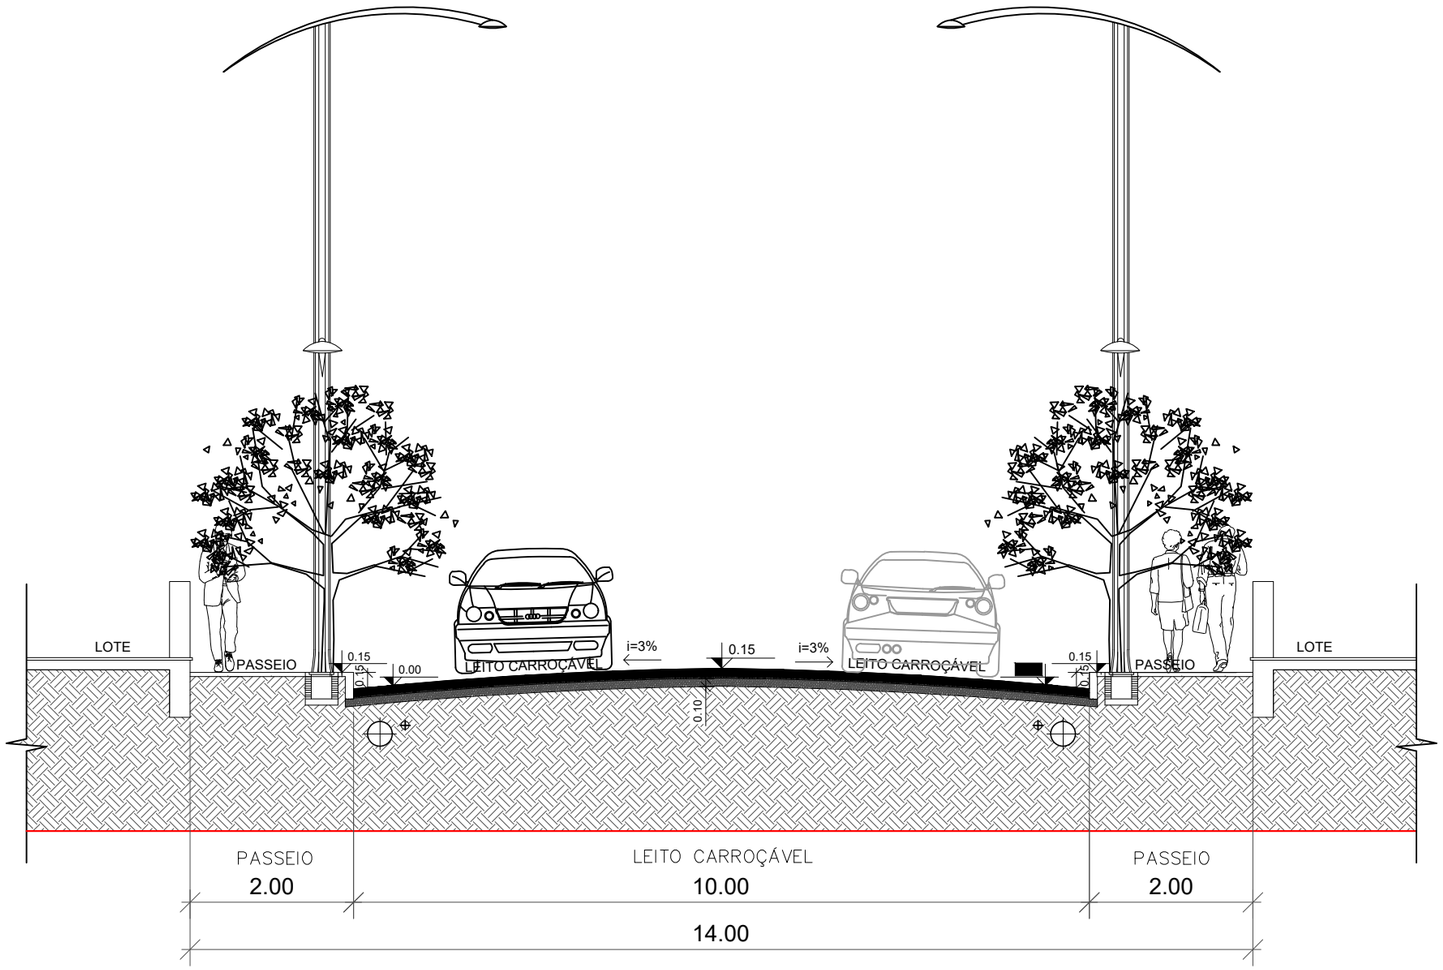

SECÇÃO TRANSVERSAL — RUA ADELINO DALMOLIN
MEDIDAS EM METROS

LEGENDA:
- PEDRA BASÁLTICA IRREGULAR
- PÓ DE PEDRA (MÍNIMO 10,0cm)
- TERRENO NATURAL

SEÇÃO TRANSVERSAL
ESC.: 1/75

PREFEITURA MUNICIPAL DE FAXINAL DO SOTURNO
Secretaria de Obras e Serviços Públicos

APROVADO
Faxinal do Soturno, RS.

Mirela S. Tonetto
Engenheira Civil - CREA-RS 220050

gov.br
Documento assinado digitalmente
MIRELA SCHRAMM TONETTO
Data: 05/09/2024 09:41:40-0300
Verifique em https://validar.iti.gov.br

CLOVIS ALBERTO MONTAGNER: 19681399072
Assinado digitalmente por CLOVIS ALBERTO MONTAGNER:19681399072
DN: C=BR, O=ICP-Brasil, OU=Secretaria da Receita Federal do Brasil - RFB, OU=RFB e-CPF A3, OU=AC VALID RFB V5, OU=AR BANRISUL, OU=Presencial, OU=92702067000196, CN=CLOVIS ALBERTO MONTAGNER:19681399072
Razão: Eu estou aprovando este documento
Localização:
Data: 2024-09-05 12:02:22
Foxit Reader Versão: 9.0.1

* "AS ALTERAÇÕES DO PROJETO OU PLANO ORIGINAL SÓ PODERÃO SER FEITAS PELO PROFISSIONAL QUE O TENHA ELABORADO." (* LEI FEDERAL 5194, DE 29 DE JUNHO DE 1973, ARTIGO 18)

ÁREA TOTAL: 1.413,50m²

DATA: 09/2024

LOCAL: RUA ADELINO DALMOLIN
FAXINAL DO SOTURNO/RS

PRANCHA: 05/05

RESP. TÉCNICO: ENG. CIVIL MIRELA S. TONETTO
CREA/RS: 220050

PREFEITURA MUNICIPAL DE FAXINAL DO SOTURNO
PREFEITO: SR. CLÓVIS ALBERTO MONTAGNER