



PLANTA DE SITUAÇÃO
ESC.: 1/5.000

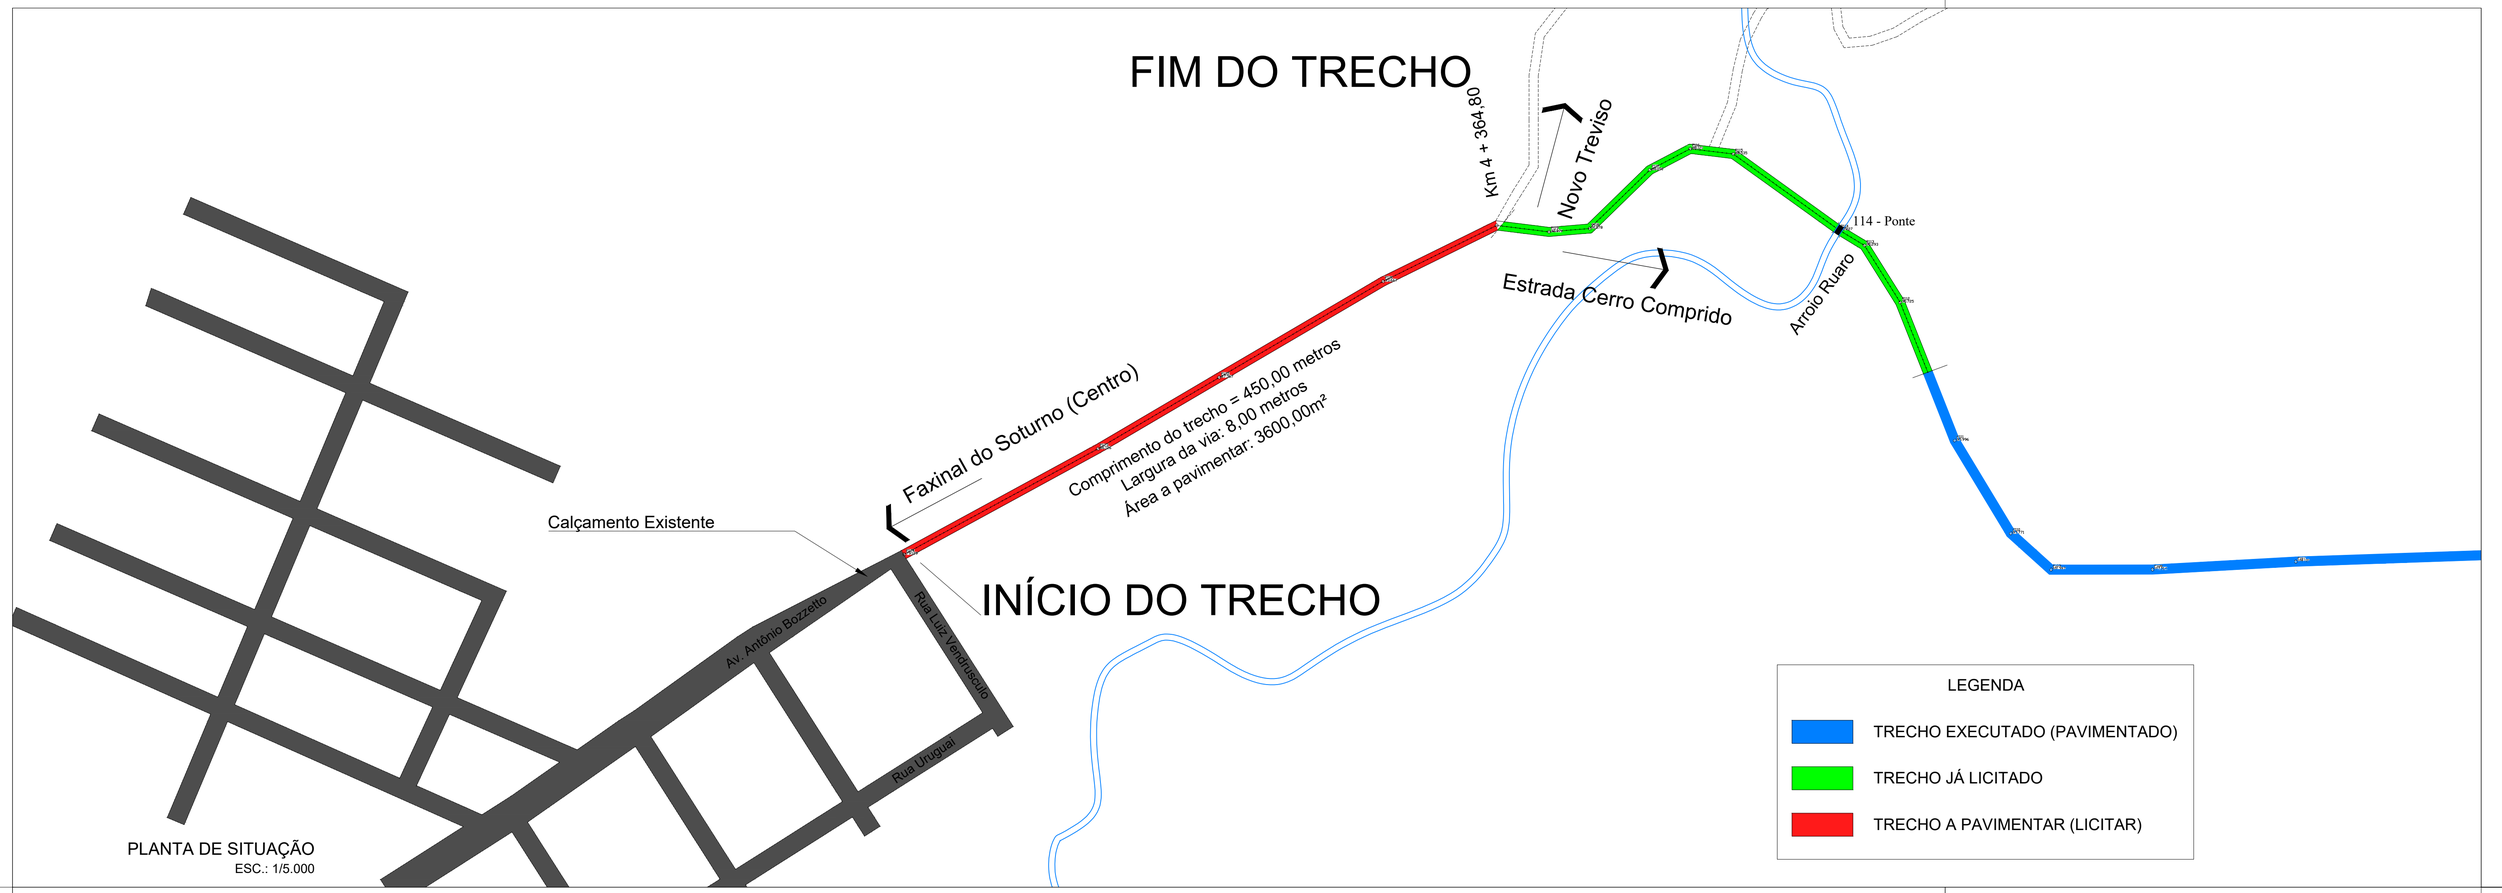


FIM DO TRECHO
Coordenadas: -29.573311°; -53.429719°

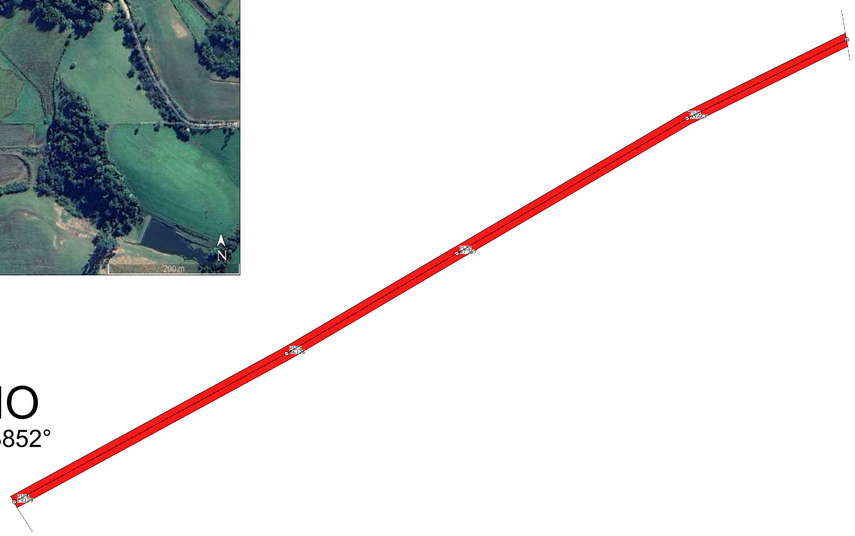

INÍCIO DO TRECHO
Coordenadas: -29.575197° ; -53.433852°

PLANTA DE LOCALIZAÇÃO
ESC.: 1/2.000

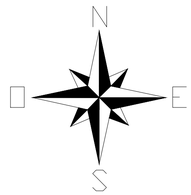

ÁREA A SER PAVIMENTADA
C = 450,00 metros
L= 8,00 metros
A=3600,00m²

PROPRIETÁRIO
PREFEITURA MUNICIPAL DE FAXINAL DO SOTURNO

PROJETO DE PAVIMENTAÇÃO

ENDEREÇO: Estrada Novo Treviso
Faxinal do Soturno - RS

DISCRIMINAÇÃO
PLANTA DE SITUAÇÃO E LOCALIZAÇÃO

DATA	DESENHO	ESCALA	ÁREA	PRANCHA
setembro/2024	KELLI	1/500	3600,00m²	01/03

KELLI MANFIO
03408640017

RESPONSÁVEL TÉCNICO
Engenheira Civil — KELLI MANFIO — CREA/RS 230615

CLOVIS ALBERTO MONTAGNER
19681399072

PREFEITO MUNICIPAL
SR. CLOVIS ALBERTO MONTAGNER