
ANEXO VI

- PONTO PARA LÓGICA EM CONDULETE "E" P/ 02 RJ 45 A 1,5M DO PISO OU INDICADO. E1
- Condulete tipo "LB" 1
- Condulete tipo "LR"
- Condulete tipo "T" T1
- Condulete tipo"LL"
- CONEXÃO VIRTUAL DE LIGAÇÃO
- Calceolo "s" perfurado 150x25mm
- Cruzeta Reta "s" perfurado 150x25mm
- Curva de Inversão "s" perfurado 50x50mm
- Luva de Acabamento perfurado 50x50mm
- Saída de cabo_furo perfilado
- saída lateral 38x38
- Saída lateral ø1"
- Saída lateral ø3/4"
- Tê Reto "s" perfurado 50x50mm
- Caixa de Distribuição
- RACK
- Lógica-Eletroduto aparente
- Eletrocalha perfurada 100mmx50mm

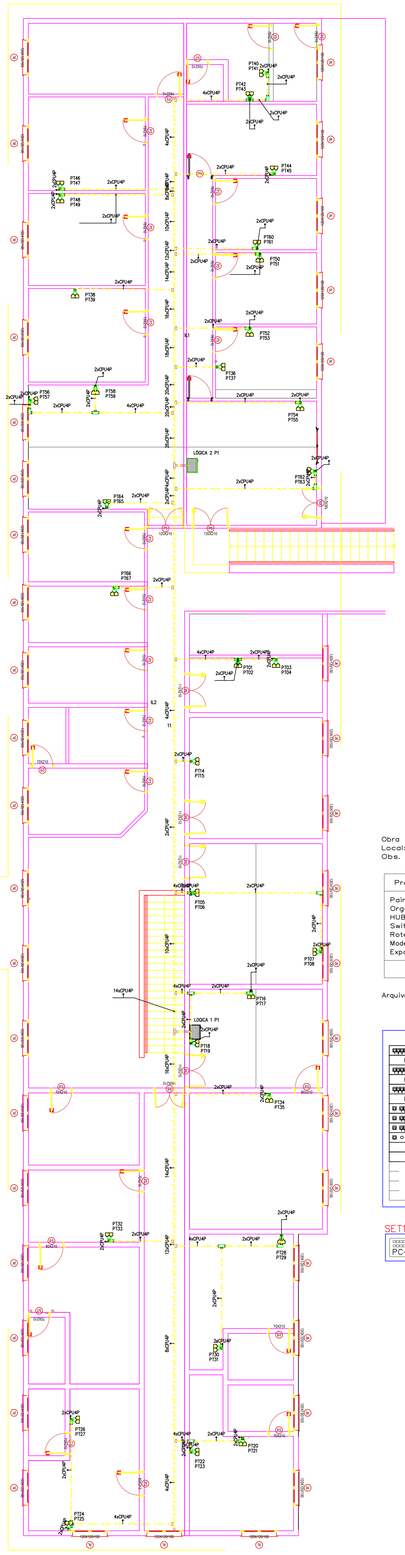

Obra : RACK
Local: Sala 1
Obs. :

Produto a Instalar	UA/Produto	UA(Total)
Painel de conexão (24 portas)	1	1
Organizador horizontal (24 portas)	1	1
HUB c/ger (24 portas)	1	1
Switch Ethernet depto	1	1
Roteador de acesso	1	1
Modems	1	1
Expansão (10% ou 4UA)	–	4
	TOTAL (UA)	10

Arquivo: C:\PRO_ELET\DIM_RACK.TXT


LÓGICA 2 P1

Layout do Rack



<-Painel de conexão
<-Organizador horizontal
<-HUB c/ger
<-Switch Ethernet depto
<-Roteador de acesso
<-Modems

<-Expansão

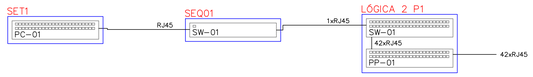

Obra : Obra 1
Local: Sala 1
Obs. :

Produto a Instalar	UA/Produto	UA(Total)
Painel de conexão (24 portas)	1	3
Organizador horizontal (24 portas)	1	3
HUB c/ger (24 portas)	1	3
Switch Ethernet depto	1	1
Roteador de acesso	1	1
Modems	1	1
Expansão (10% ou 4UA)	–	4
	TOTAL (UA)	16

Arquivo: C:\PRO_ELET\DIM_RACK.TXT

LÓGICA 1 P1

Layout do Rack




<-Painel de conexão
<-Organizador horizontal
<-Painel de conexão
<-Organizador horizontal
<-Painel de conexão
<-Organizador horizontal

<-HUB c/ger

<-Switch Ethernet depto
<-Roteador de acesso
<-Modems

<-Expansão

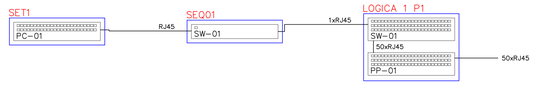

NOTAS GERAIS

1. A REDE DE LÓGICA SERÁ CONSTITUÍDA POR UM CABO UTP, CATEGORIA 6, 1000Mbps, COM QUATRO PARES TRANÇADOS, NÃO BLINDADOS.
2. A INTERLIGAÇÃO DOS PONTOS DE LÓGICA ATRAVÉS DOS PATCH PANELS LOCALIZADOS NO RACK SERÃO EXECUTADOS E IDENTIFICADOS.
3. NÃO SERÃO ADMITIDAS EMENDAS, EM HIPÓTESE ALGUMA, NOS CABOS DE LÓGICA.
4. O PONTO DE LÓGICA DEVERÁ SER EQUIPADO COM UMA OU DUAS TOMADAS DE 8 PINOS, PADRÃO RJ-45, CATEGORIA 6 (1000Mbps), POLARIZADA NO PADRÃO 568A.
5. OS CABOS DE LÓGICA SERÃO IDENTIFICADOS ATRAVÉS DE ETIQUETAS INDELÉVEIS EM AMBAS AS EXTREMIDADES.
6. OS RACKS SERÃO EQUIPADOS COM 2 RÉGUAS DE OITO TOMADAS 2P+T, PADRÃO 19", SENDO ALIMENTADAS POR CIRCUITO PROVENIENTE DO NO-BREAK.
7. OS PATCH CORDS (1,5m) SERÃO DO TIPO EXTRA-FLEXÍVEIS, CAT. 6 NA COR AZUL PARA DADOS E CAT.5e NA COR CINZA PARA VOZ, QUANDO INDICADO.
8. APÓS A CONCLUSÃO DAS INSTALAÇÕES, TODO O CABEAMENTO DE LÓGICA DEVERÁ SER TESTADO E CERTIFICADO P/ NÍVEL 6, ATRAVÉS DE SCANNER APROPRIADO.
9. A CERTIFICAÇÃO SERÁ EXECUTADA COM CONDIÇÕES NORMAIS DE OPERAÇÃO.

Cotas:

OBRA:

INSTALAÇÕES LÓGICA
ANTIGO SEMINÁRIO

END.:

PROP.:
CLOVIS ALBERTO MONTAGNER:
19681399072

PREFEITURA MUNICIPAL DE FAXINAL DO SOTURNO

RESP. TÉCNICO:
Documento assinado digitalmente
gov.br
GUSTAVO BENTO BELTRAME
Data: 14/06/2024 15:56:56-0300
Verifique em https://validar.iti.gov.br

ENG. GUSTAVO BELTRAME
CREA: RS136373

ÁREA DO TERRENO:

ÁREA DE CONSTRUÇÃO:

Projeto: PROJETO INSTALAÇÕES DE LÓGICA
PAVIMENTO 1

DATA: 25/06/2024

ESCALA: 1:75

DESENHO:

REVISÕES:

LÓGICA PAVIMENTO 1

PRANCHA: LO-02