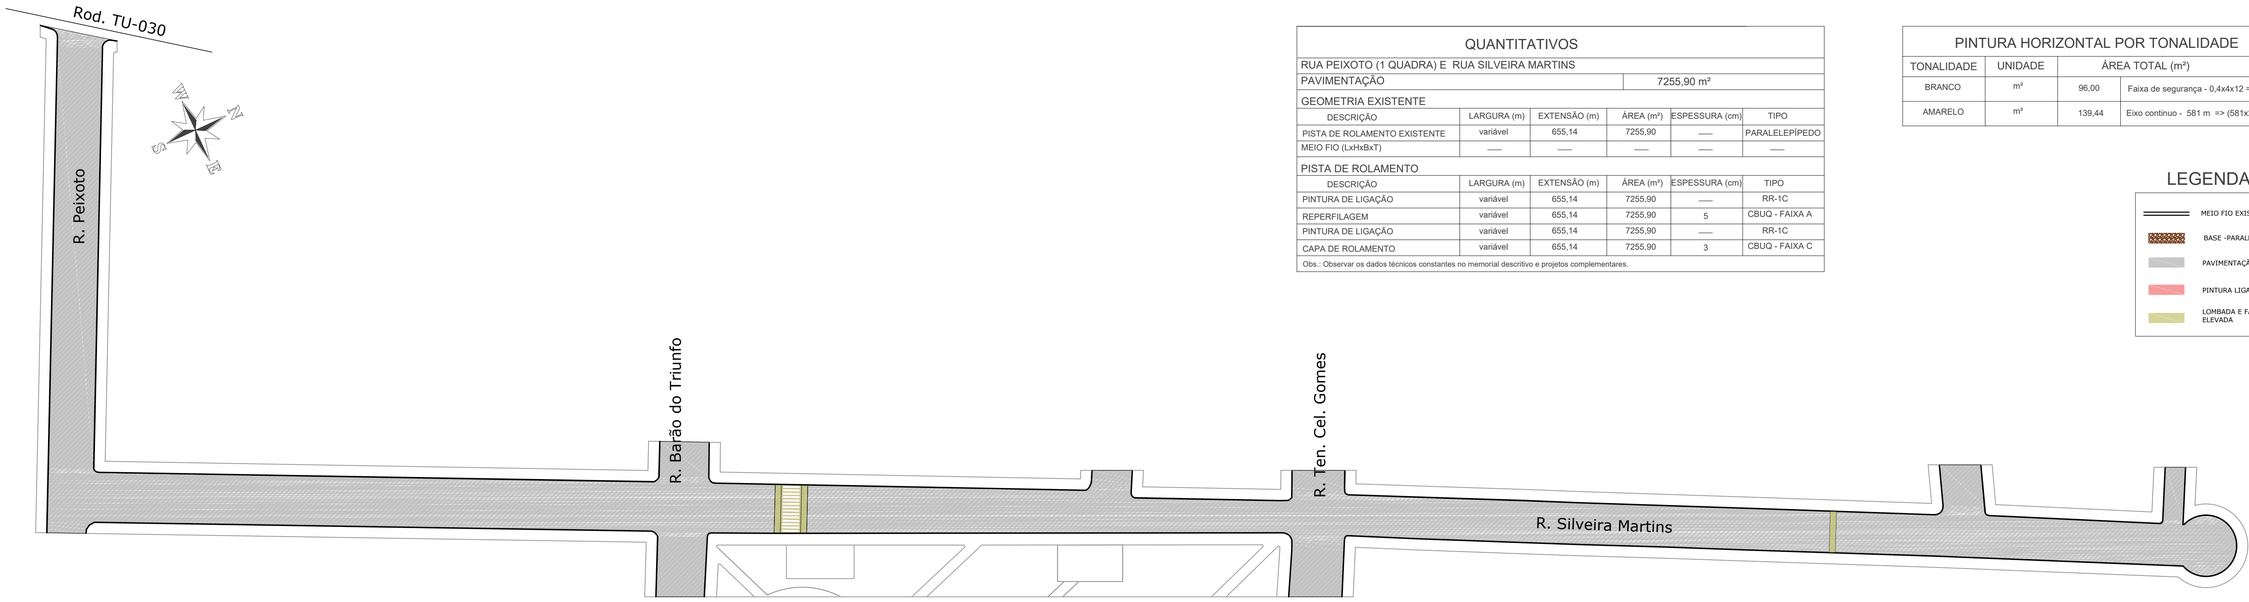


PLANTA DE PAVIMENTAÇÃO
ESCALA 1/750

QUANTITATIVOS

RUA PEIXOTO (1 QUADRA) E RUA SILVEIRA MARTINS

PAVIMENTAÇÃO — 7255,90 m²

GEOMETRIA EXISTENTE

DESCRIÇÃO	LARGURA (m)	EXTENSÃO (m)	ÁREA (m²)	ESPESSURA (cm)	TIPO
PISTA DE ROLAMENTO EXISTENTE	variável	655,14	7255,90	___	PARALELEPÍPEDO
MEIO FIO (LxHxBxT)	___	___	___	___	___

PISTA DE ROLAMENTO

DESCRIÇÃO	LARGURA (m)	EXTENSÃO (m)	ÁREA (m²)	ESPESSURA (cm)	TIPO
PINTURA DE LIGAÇÃO	variável	655,14	7255,90	___	RR-1C
REPERFILAGEM	variável	655,14	7255,90	5	CBUQ - FAIXA A
PINTURA DE LIGAÇÃO	variável	655,14	7255,90	___	RR-1C
CAPA DE ROLAMENTO	variável	655,14	7255,90	3	CBUQ - FAIXA C


Obs.: Observar os dados técnicos constantes no memorial descritivo e projetos complementares.

PINTURA HORIZONTAL POR TONALIDADE

TONALIDADE	UNIDADE	ÁREA TOTAL (m²)	
BRANCO	m²	96,00	Faixa de segurança - 0,4x4x12 = 19,2m² x 12 = 230,40 m²
AMARELO	m²	139,44	Eixo continuo - 581 m => (581x2)x0,12 = 139,44 m²


LEGENDA:

- MEIO FIO EXISTENTE
- BASE -PARALELEPÍPEDOS EXISTENTE
- PAVIMENTAÇÃO CBUQ FAIXA C
- PINTURA LIGAÇÃO
- LOMBADA E FAIXA DE SEGURANÇA ELEVADA

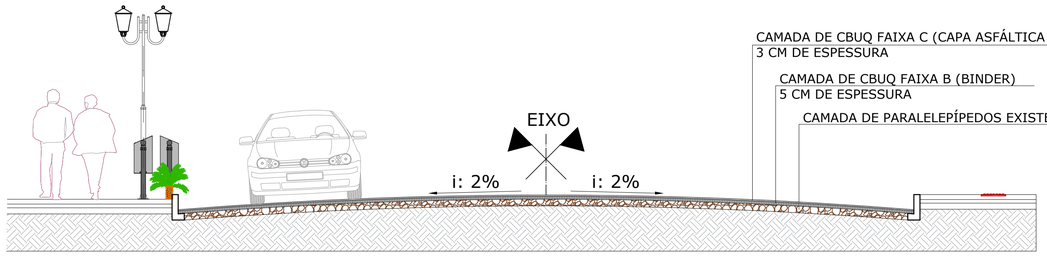


CORTE TRANSVERSAL DA VIA
ESCALA 1/50


DETALHAMENTO LOMBADA
ESCALA 1/750

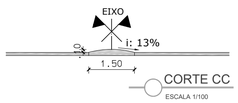


CORTE CC
ESCALA 1/100

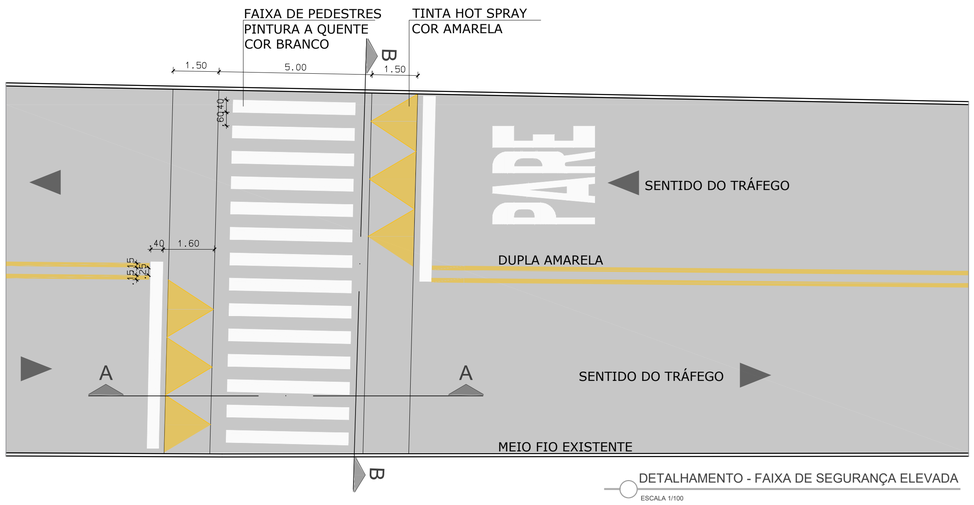

DETALHAMENTO - FAIXA DE SEGURANÇA ELEVADA
ESCALA 1/100

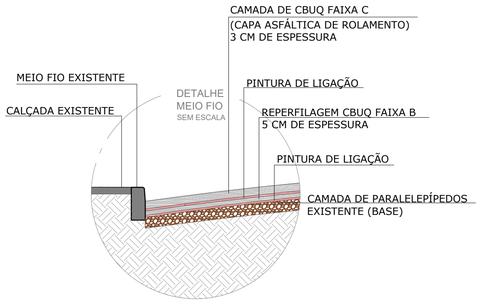

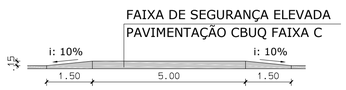

CORTE AA
ESCALA 1/100



CORTE BB
ESCALA 1/100

PROJETO ARQUITETÔNICO

PROPRIETÁRIO	Prefeitura Municipal de Jari - RS CNPJ: 01.609.402/0001-50 — ASSINATURA
RESPONSÁVEL TÉCNICO	Alessandra Andressa Blum CAU nº A184470-9 ALESSANDRA ANDRESSA BLUM SERVIÇOS DE ARQUITETURA 39519296000195 — ASSINATURA
PROJETO	PAVIMENTAÇÃO
OBRA: PROJETO EXECUTIVO Endereço: Rua Silveira Martins, Jari - RS	REVISÃO: R00 — DATA: 02/06/2023
DESENHO: Alessandra Andressa Blum	ESCALA: indicada
Alessandra Blum arquitetura e interiores	LOTE: / QUADRA: / SETOR: / MATRICULA: — PRANCHA 01/07

ALESSANDRA BLUM ARQUITETURA E INTERIORES CNPJ: 39.519.296/0001-97 FONE:(55) 99602-1703 EMAIL: ALE.BLUMARQ@GMAIL.COM