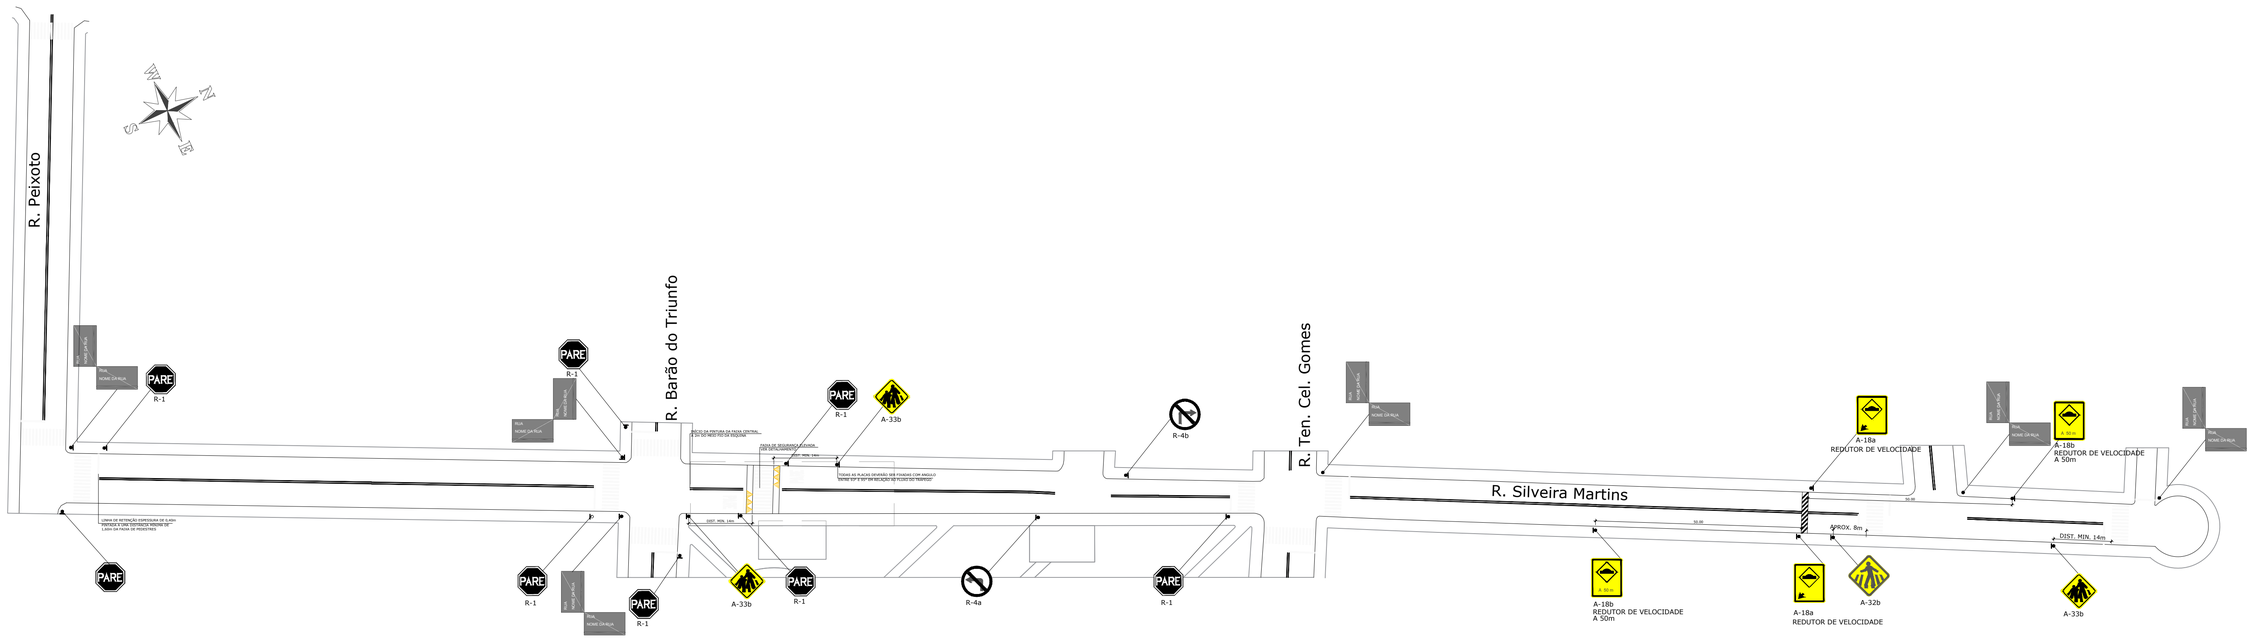


PLANTA DE SINALIZAÇÃO


ESCALA 1/750

SINALIZAÇÃO VERTICAL


QUANTIDADE	PLACA	DIMENSÃO (cm)	CORES
6 DUPLAS	RUA NOME DA RUA	25 X 45	FUNDO: AZUL NOME DA RUA: BRANCO REFLETIVO TAMANHO DA FONTE = 6CM * PLACAS NOMINATIVAS TEM DUPLA FACE (NOME DA RUA NOS DOIS LADOS DA PLACA)
8	FAIXA PEDESTRE	60 X 80	PLACA SINALIZAÇÃO ADVERTÊNCIA A-32b, A-33b, A-18a, A-18b FUNDO: AMARELO ORLA EXTERNA: AMARELO ORLA INTERNA: PRETO LETRAS: PRETO TARJA: PRETO
8	PARE	LADO 30cm	PLACA REGULAMENTAÇÃO R-1 FUNDO: VERMELHO ORLA INTERNA: BRANCO ORLA EXTERNA: VERMELHO LETRAS: BRANCO
2		DIAMETRO 75cm	PLACA REGULAMENTAÇÃO: R-4a, R4-b FUNDO: BRANCO SIMBOLO: PRETO TARJA: VERMELHO ORLA: VERMELHO LETRAS: PRETO

OBS.: TODAS AS PLACAS DEVERÃO SER FIXADAS COM ANGULO ENTRE 93° E 95° EM RELAÇÃO AO FLUXO DO TRÁFEGO
AS CORES DEVEM OBEDECER AO PADRÃO MUNSELL INDICADO EM NORMA

DETALHE DO CHUMBAMENTO DOS POSTES DE AÇO NO SOLO
S/ Escala

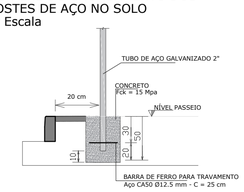

PLACA INDICATIVA DE RUA
medida em m

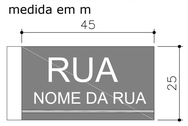


PLACA NOME DE RUA
Área= 0,090 m²

PLACA DE REGULAMENTAÇÃO



R-1 PARADA OBRIGATÓRIA
Área= 0,59 m²

DETALHE DA FIXAÇÃO DOS TUBOS METÁLICAS DAS PLACAS

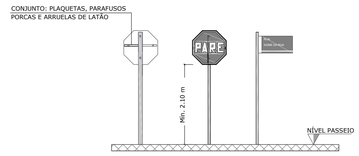

PROJETO ARQUITETÔNICO

PROPRIETÁRIO	Prefeitura Municipal de Jari - RS CNPJ: 01.609.402/0001-50 ASSINATURA
RESPONSÁVEL TÉCNICO	Alessandra Andressa Blum CAU nº A184470-9 ALESSANDRA ANDRESSA BLUM SERVICOS DE ARQUITETURA. 39519296000197 Assinado de forma digital por ALESSANDRA ANDRESSA BLUM SERVICOS DE ARQUITETURA. 39519296000197 Dados: 2023.06.02 14:55:46 -03'00' ASSINATURA
PROJETO	SINALIZAÇÃO
OBRA: PROJETO EXECUTIVO Endereço: Rua Silveira Martins, Jari - RS	REVISÃO R00 / DATA 02/06/2023
DESENHO: Alessandra Andressa Blum	ESCALA: indicada
Alessandra Blum arquitetura e interiores	LOTE: QUADRA: SETOR: MATRICULA: PRANCHA 02/07

ALESSANDRA BLUM ARQUITETURA E INTERIORES CNPJ: 39.519.296/0001-97 FONE:(55) 99602-1703 EMAIL: ALE.BLUMARQ@GMAIL.COM