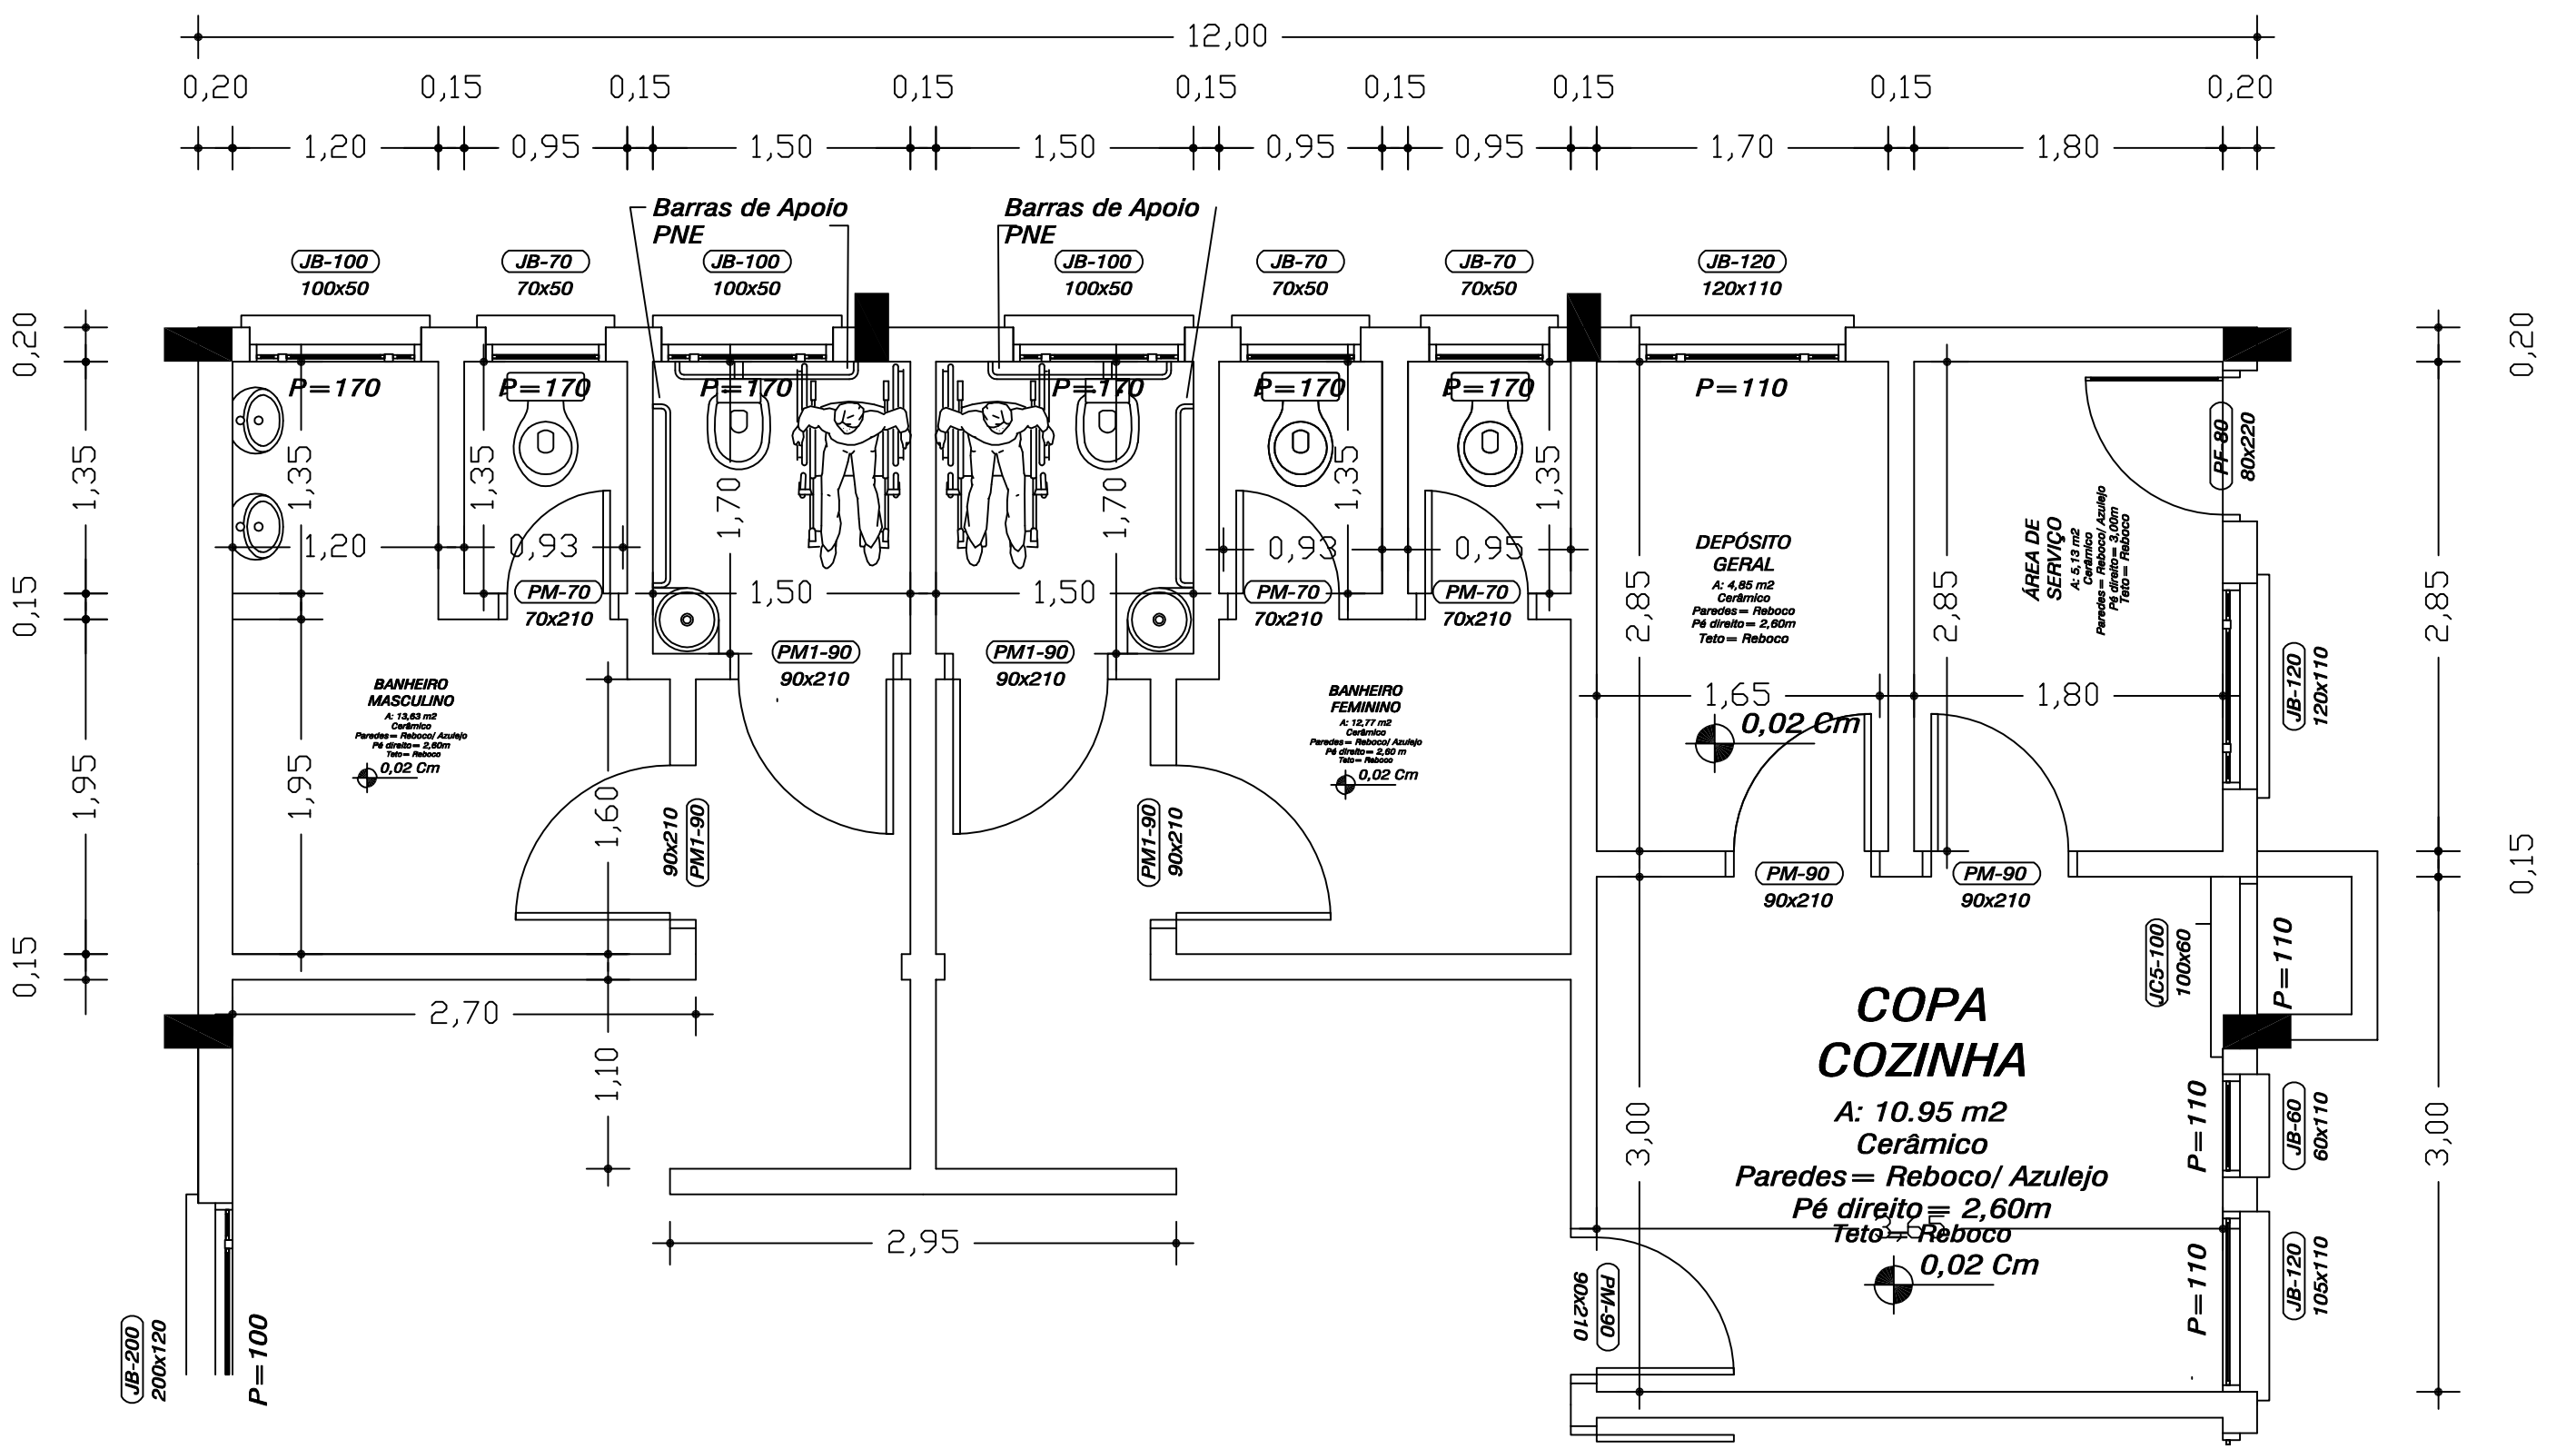



PROPRIETÁRIO

PREF. MUN. DE FAXINAL DO SOTURNO

CENTRO DE CONVIVÊNCIA

DISCRIMINAÇÃO

DETALHE BANHEIROS

| DATA | DESENHO | ESCALA | ÁREA | PRANCHA |
|---|---|---|---|---|
| JAN/2019 | DYÉF | S/Esc. | 212,48m² | 6/20 |

RESPONSÁVEL TÉCNICO

Engenheiro Civil
CREA RS 229.057

DYÉF LUCAS GONÇALVES BITTENCOURT
Cel (55) 99892 - 0382

PREFEITO MUNICIPAL

SR. CLÓVIS ALBERTO MONTAGNER