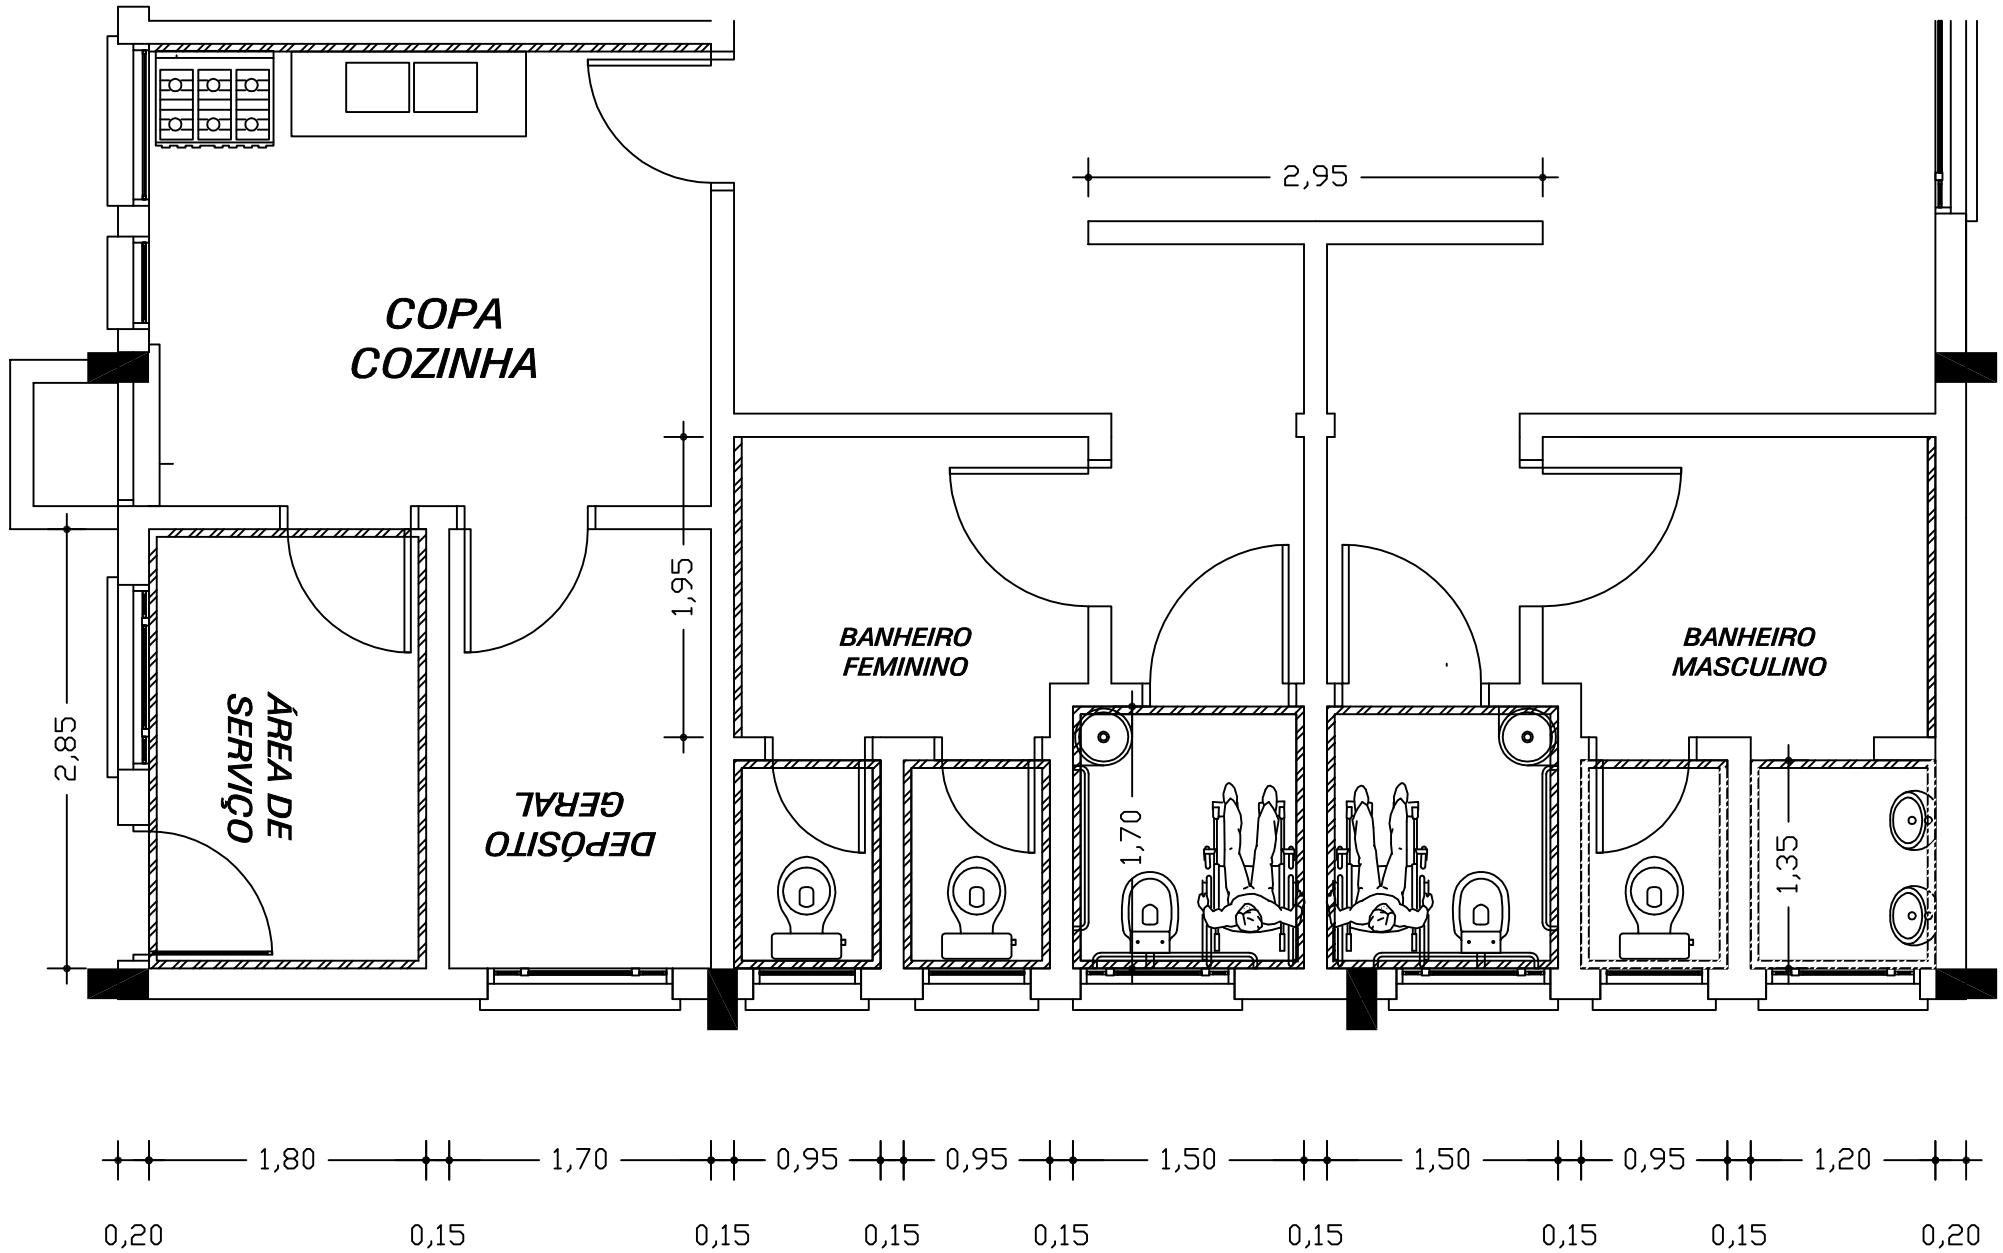


PAREDES COM REVESTIMENTO CERÂMICO

PROPRIETÁRIO

PREF. MUN. DE FAXINAL DO SOTURNO

CENTRO DE CONVIVÊNCIA

DISCRIMINAÇÃO

PAREDES COM REVESTIMENTO CERÂMICO

DATA	DESENHO	ESCALA	ÁREA	PRANCHA
JUN/2019	DYÉF	S/Esc.	***	16/20

RESPONSÁVEL TÉCNICO

Engenheiro Civil
CREA RS 229.057

DYÉF LUCAS GONÇALVES BITTENCOURT
Cel (55) 99692 - 0382

PREFEITO MUNICIPAL

SR. CLÓVIS ALBERTO MONTAGNER