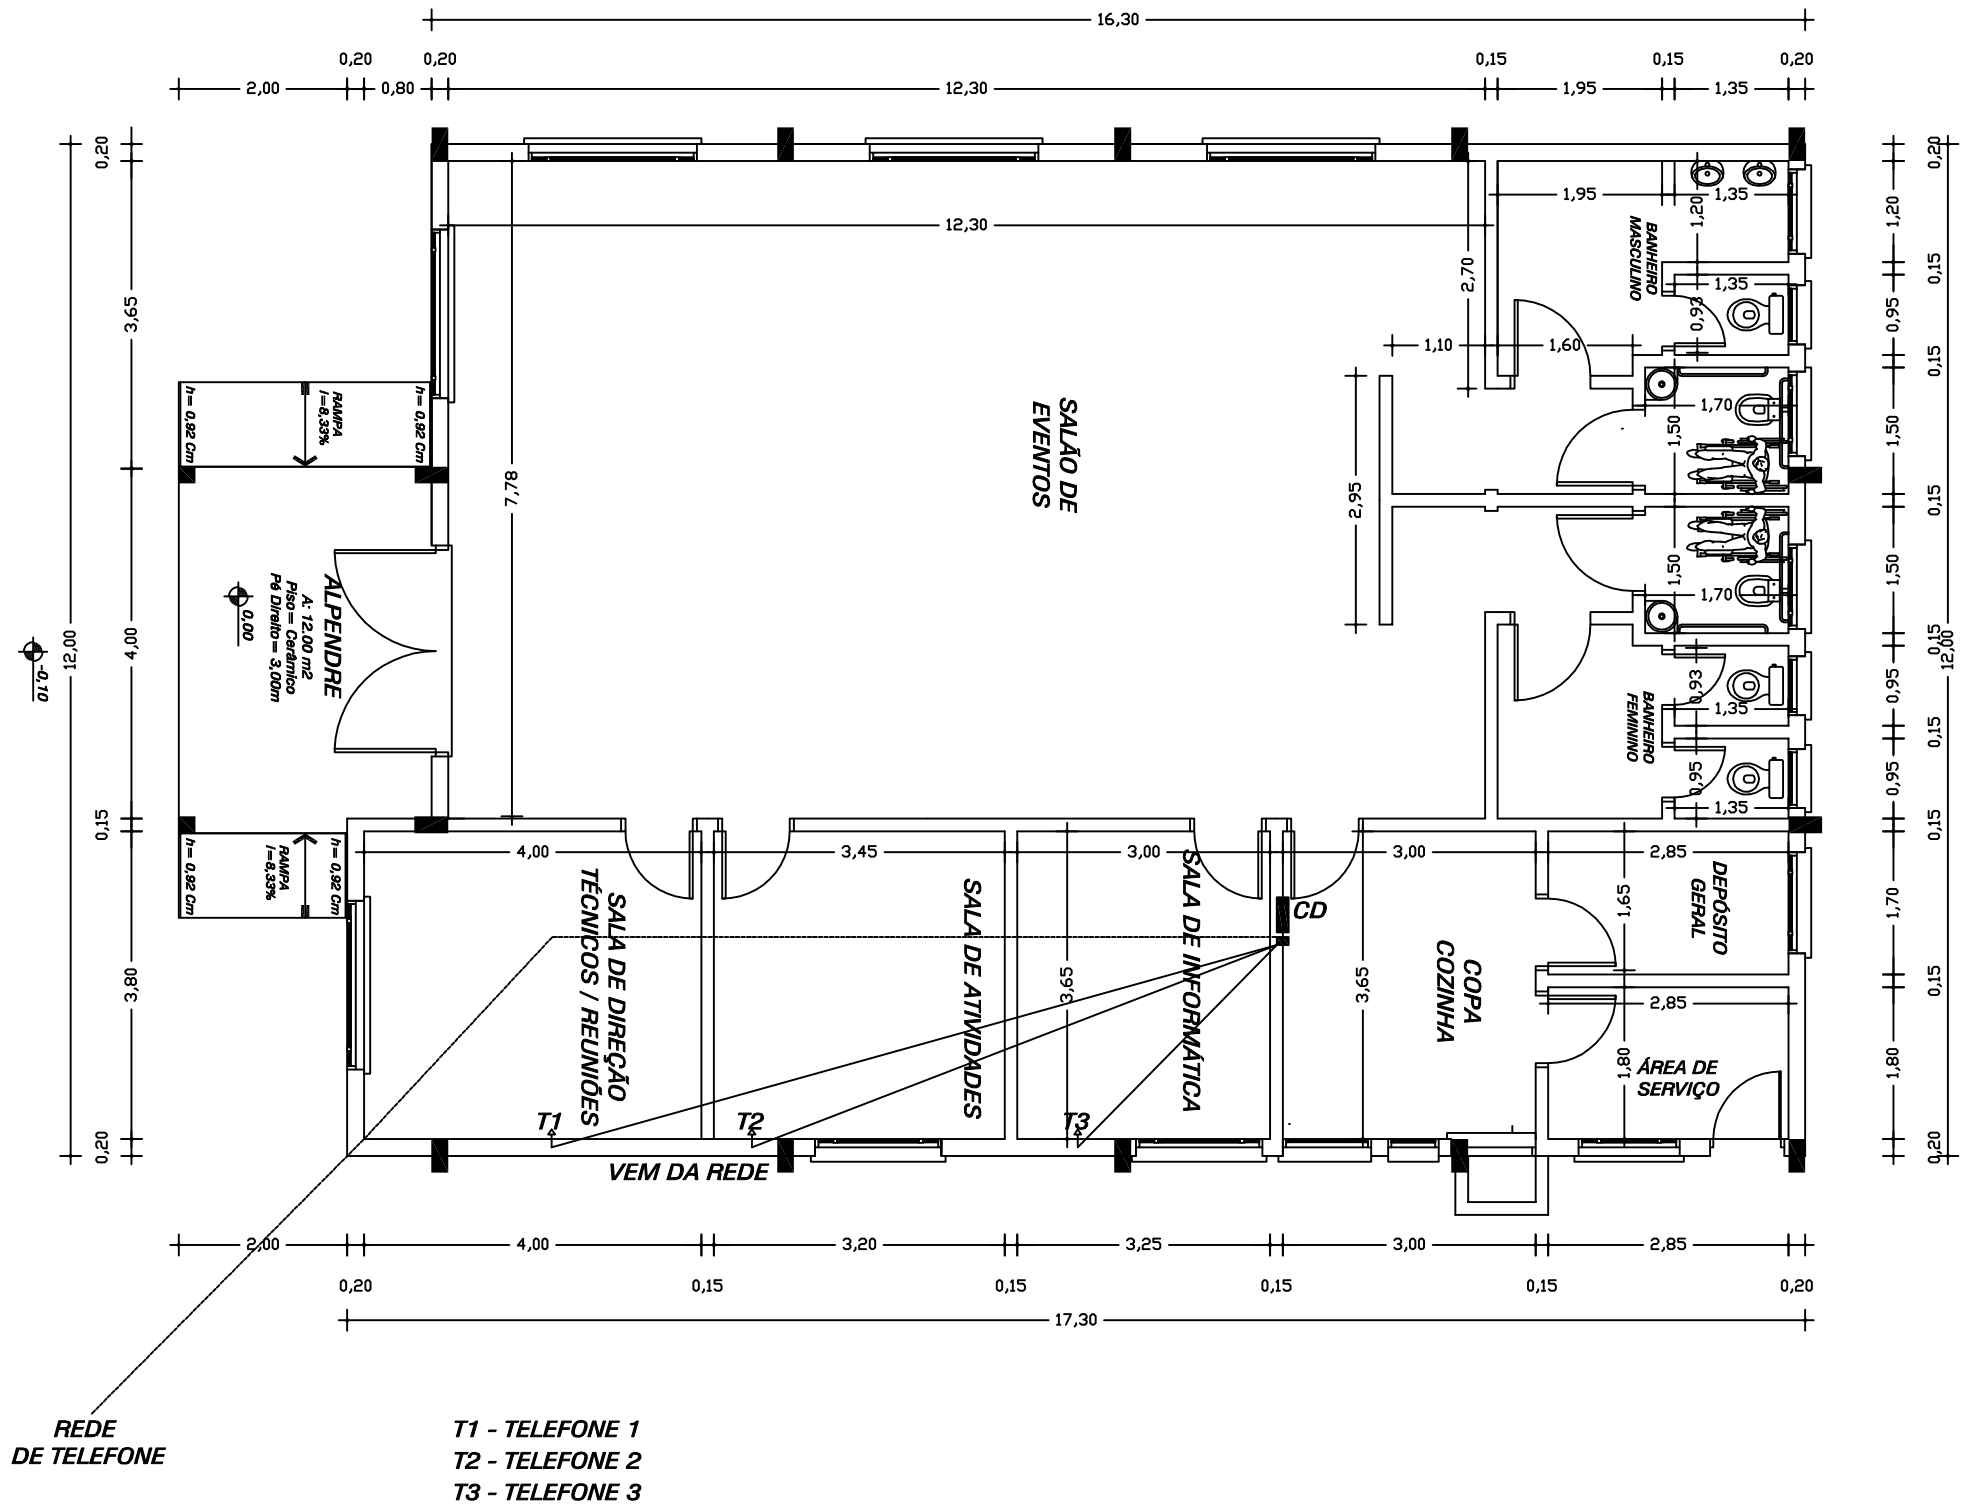


PROPRIETÁRIO

PREF. MUN. DE FAXINAL DO SOTURNO

CENTRO DE CONVIVÊNCIA

DISCRIMINAÇÃO

INSTALAÇÃO TELEFÔNICA

DATA	DESENHO	ESCALA	ÁREA	PRANCHA
ABR/2019	DYÉF	S/Esc.	212,48m²	18/20

RESPONSÁVEL TÉCNICO

DYÉF LUCAS GONÇALVES BITTENCOURT

Engenheiro Civil
CREA RS 229.057

Cel (55) 99692 - 0382

PREFEITO MUNICIPAL

SR. CLÓVIS ALBERTO MONTAGNER