

DETALHE DA CERCA

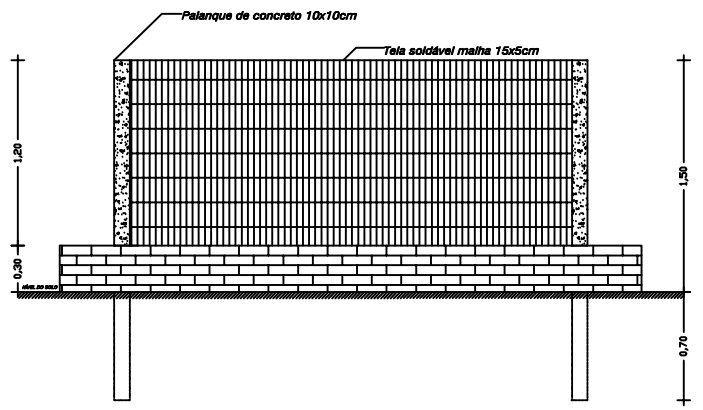

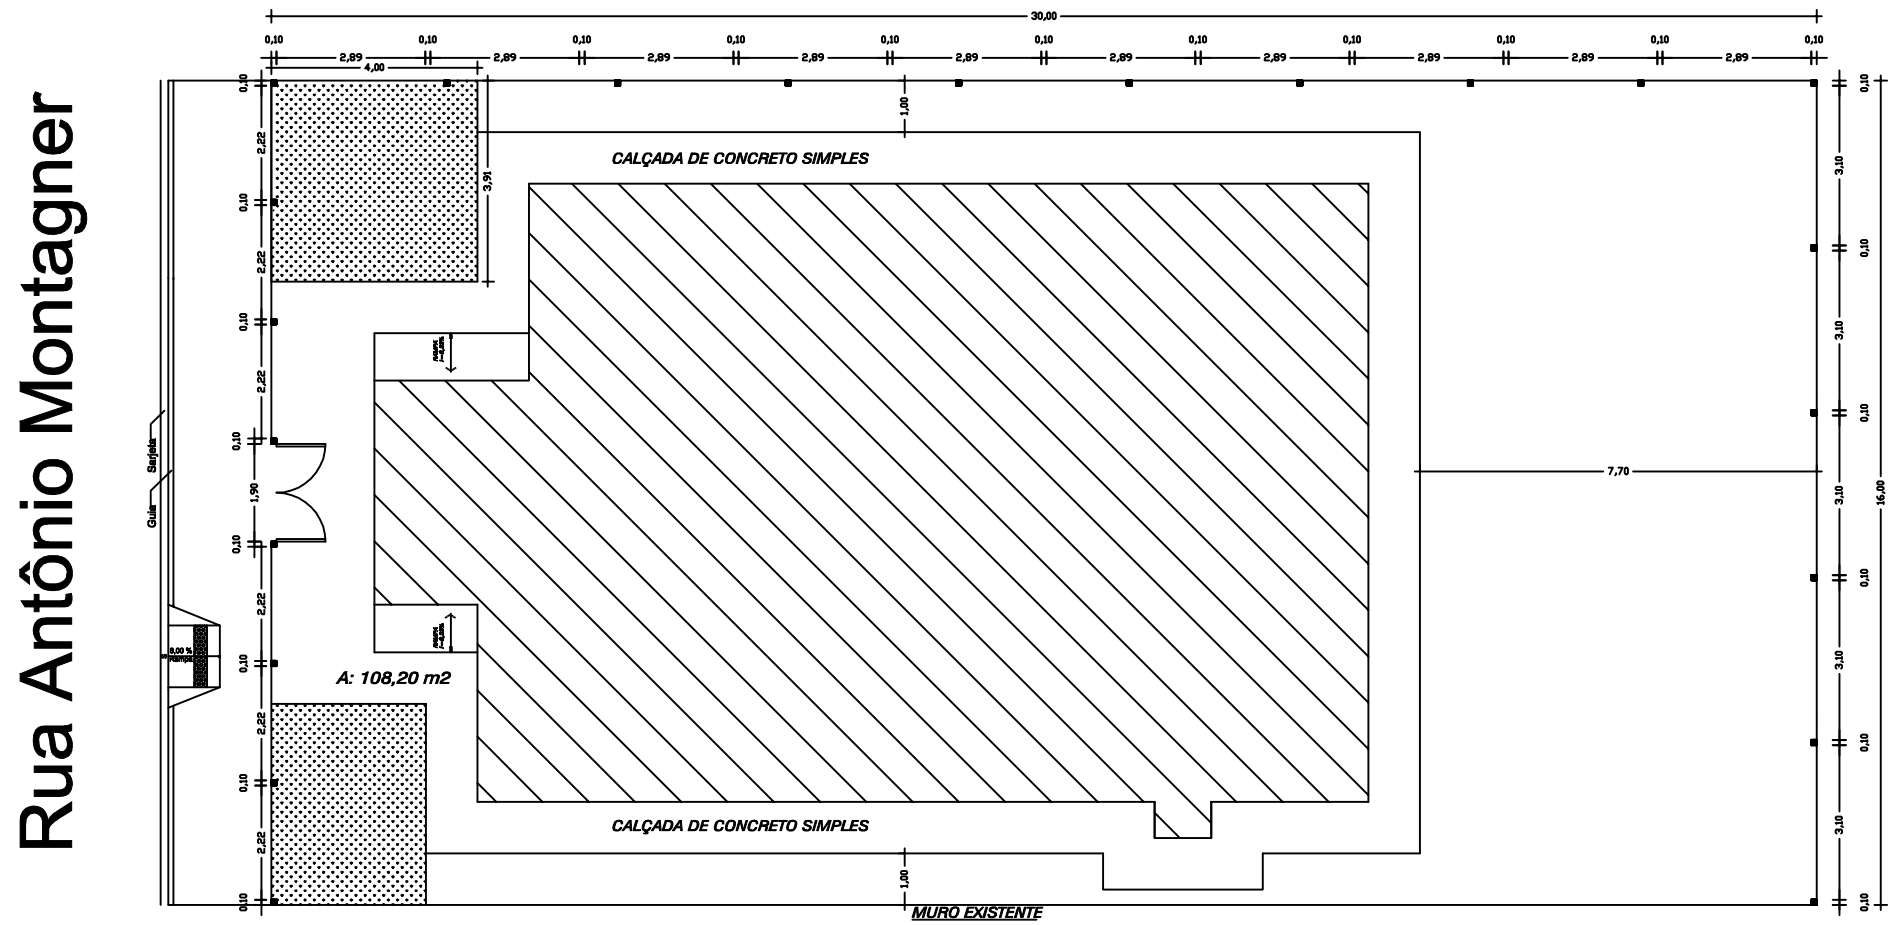

PROPRIETÁRIO

PREF. MUN. DE FAXINAL DO SOTURNO

CENTRO DE CONVIVÊNCIA DO IDOSO

DISCRIMINAÇÃO

CERCAMENTO

DATA	DESENHO	ESCALA	ÁREA	PRANCHA
JAN/2019	DYÉF	S/Esc.	212,48m²	19/20

RESPONSÁVEL TÉCNICO

Engenheiro Civil
CREA RS 229.057

DYÉF LUCAS GONÇALVES BITTENCOURT
Cel (55) 99692 - 0382

PREFEITO MUNICIPAL

SR. CLÓVIS ALBERTO MONTAGNER