
ANEXO - XII

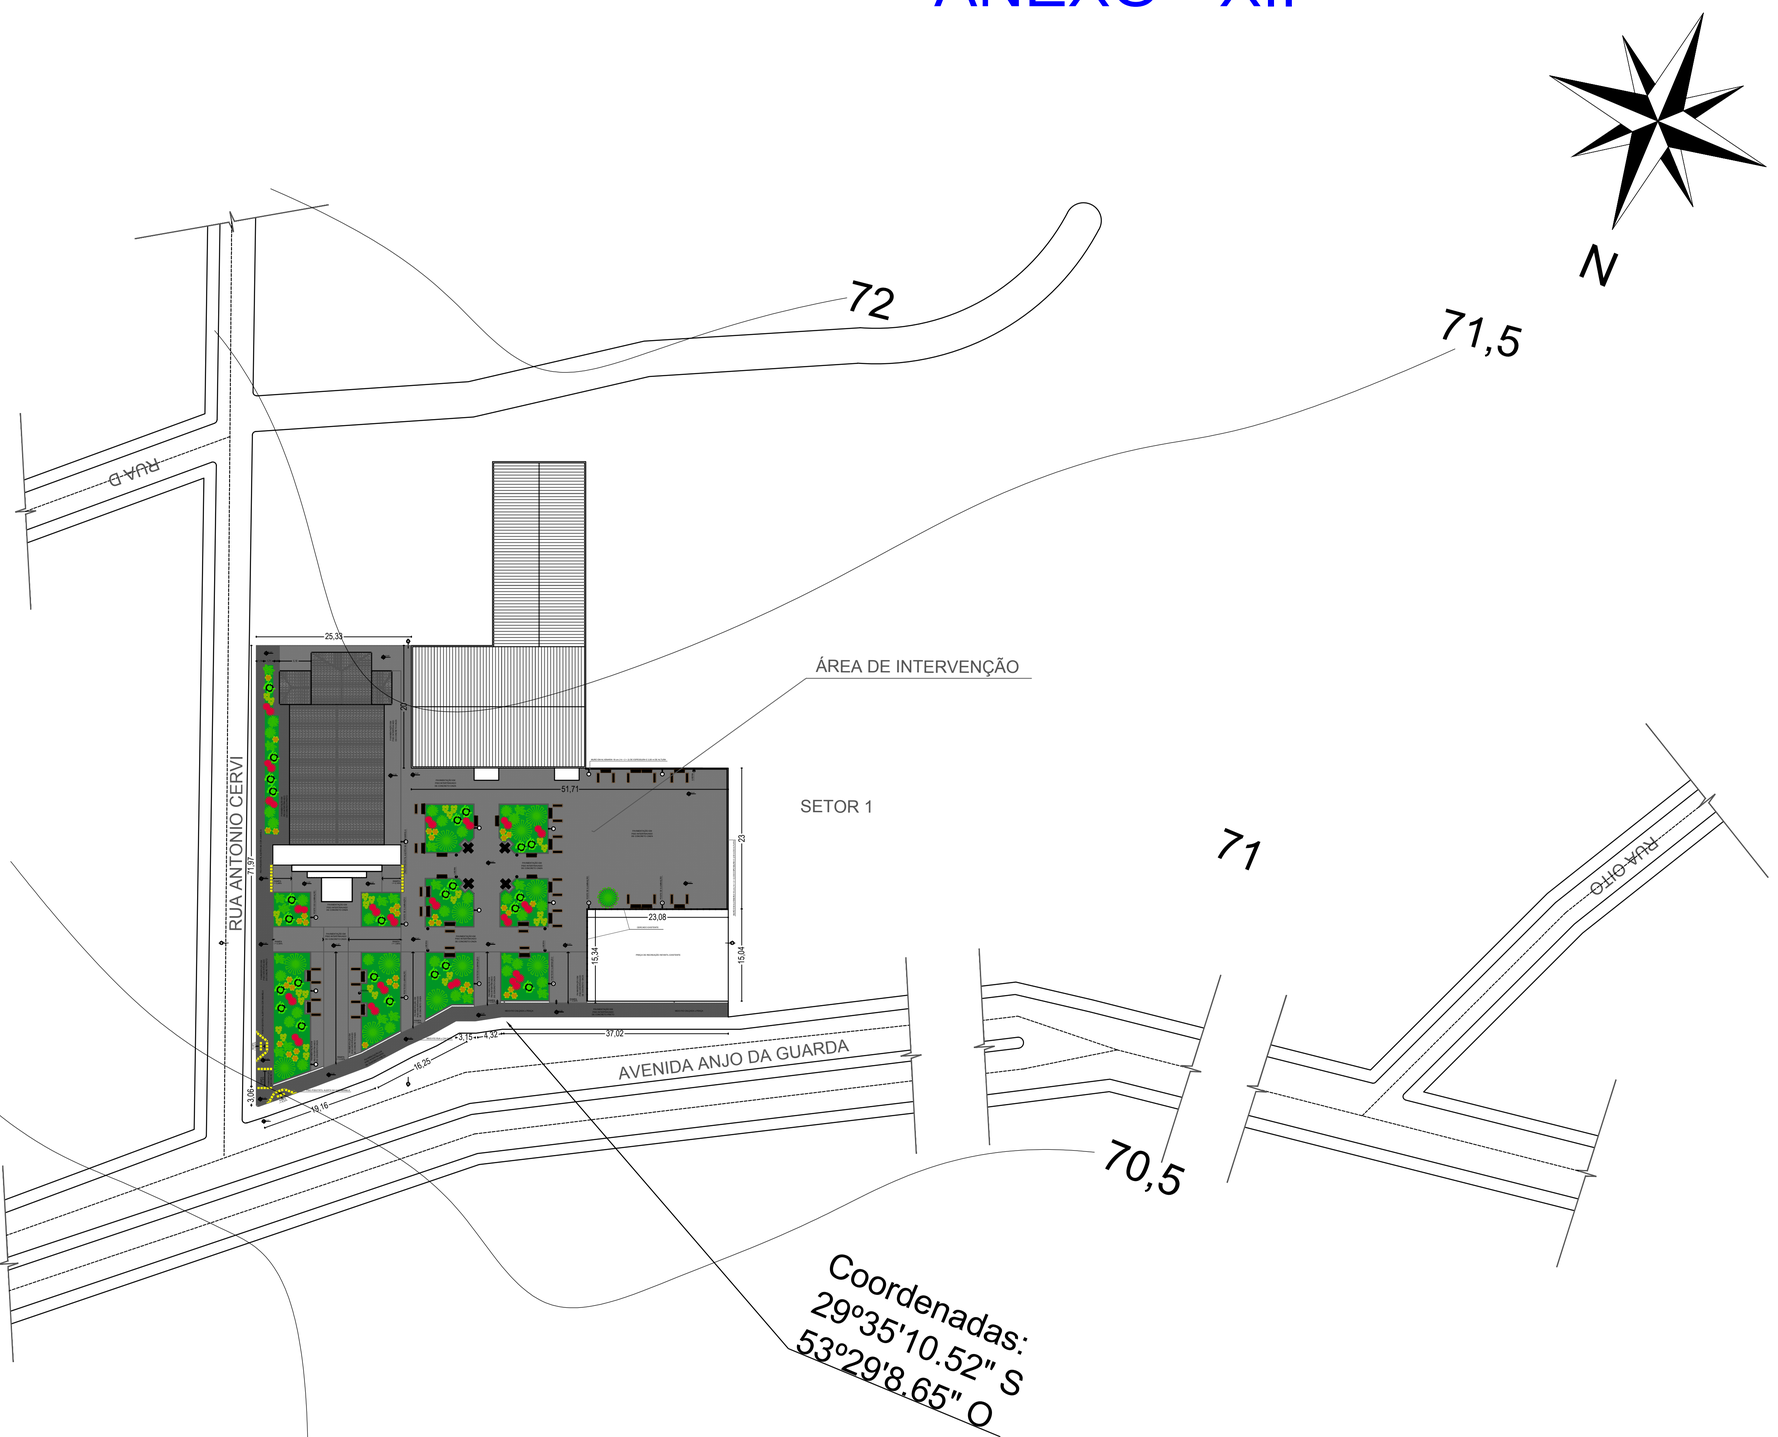

A+E ATELIÊ DE ARQUITETURA

Ana Luísa Bisognin
Arquiteta e Urbanista
CAU/RS: A97590-7

Giuliane Cardoso
Arquiteta e Urbanista
CAU/RS: A97597-4

RUA HEITOR CAMPOS, 54/301
SANTA MARIA/RS
CNPJ: 21.771.764/0001-50
(45)99838.7621
(55)99158.0181

PREFEITURA MUNICIPAL DE FAXINAL DO SOTURNO — 88.488.341/0001-07

RUA JULIO DE CASTILHOS, 609 — CENTRO

FAXINAL DO SOTURNO/RS

REFORMA NA PRAÇA DE SANTOS ANJOS

ÁREA DE INTERVENÇÃO — 2.958,76m²

- PLANTA DE LOCALIZAÇÃO

1/500

AGOSTO/2019

2/7

PROJETO
GIULIANE BRUM CARDOSO
ARQUITETA E URBANISTA
CAU/RS A97597-4

PROPRIETÁRIO
PREFEITURA MUNICIPAL DE FAXINAL DO SOTURNO
CNPJ: 88.488.341/0001-07