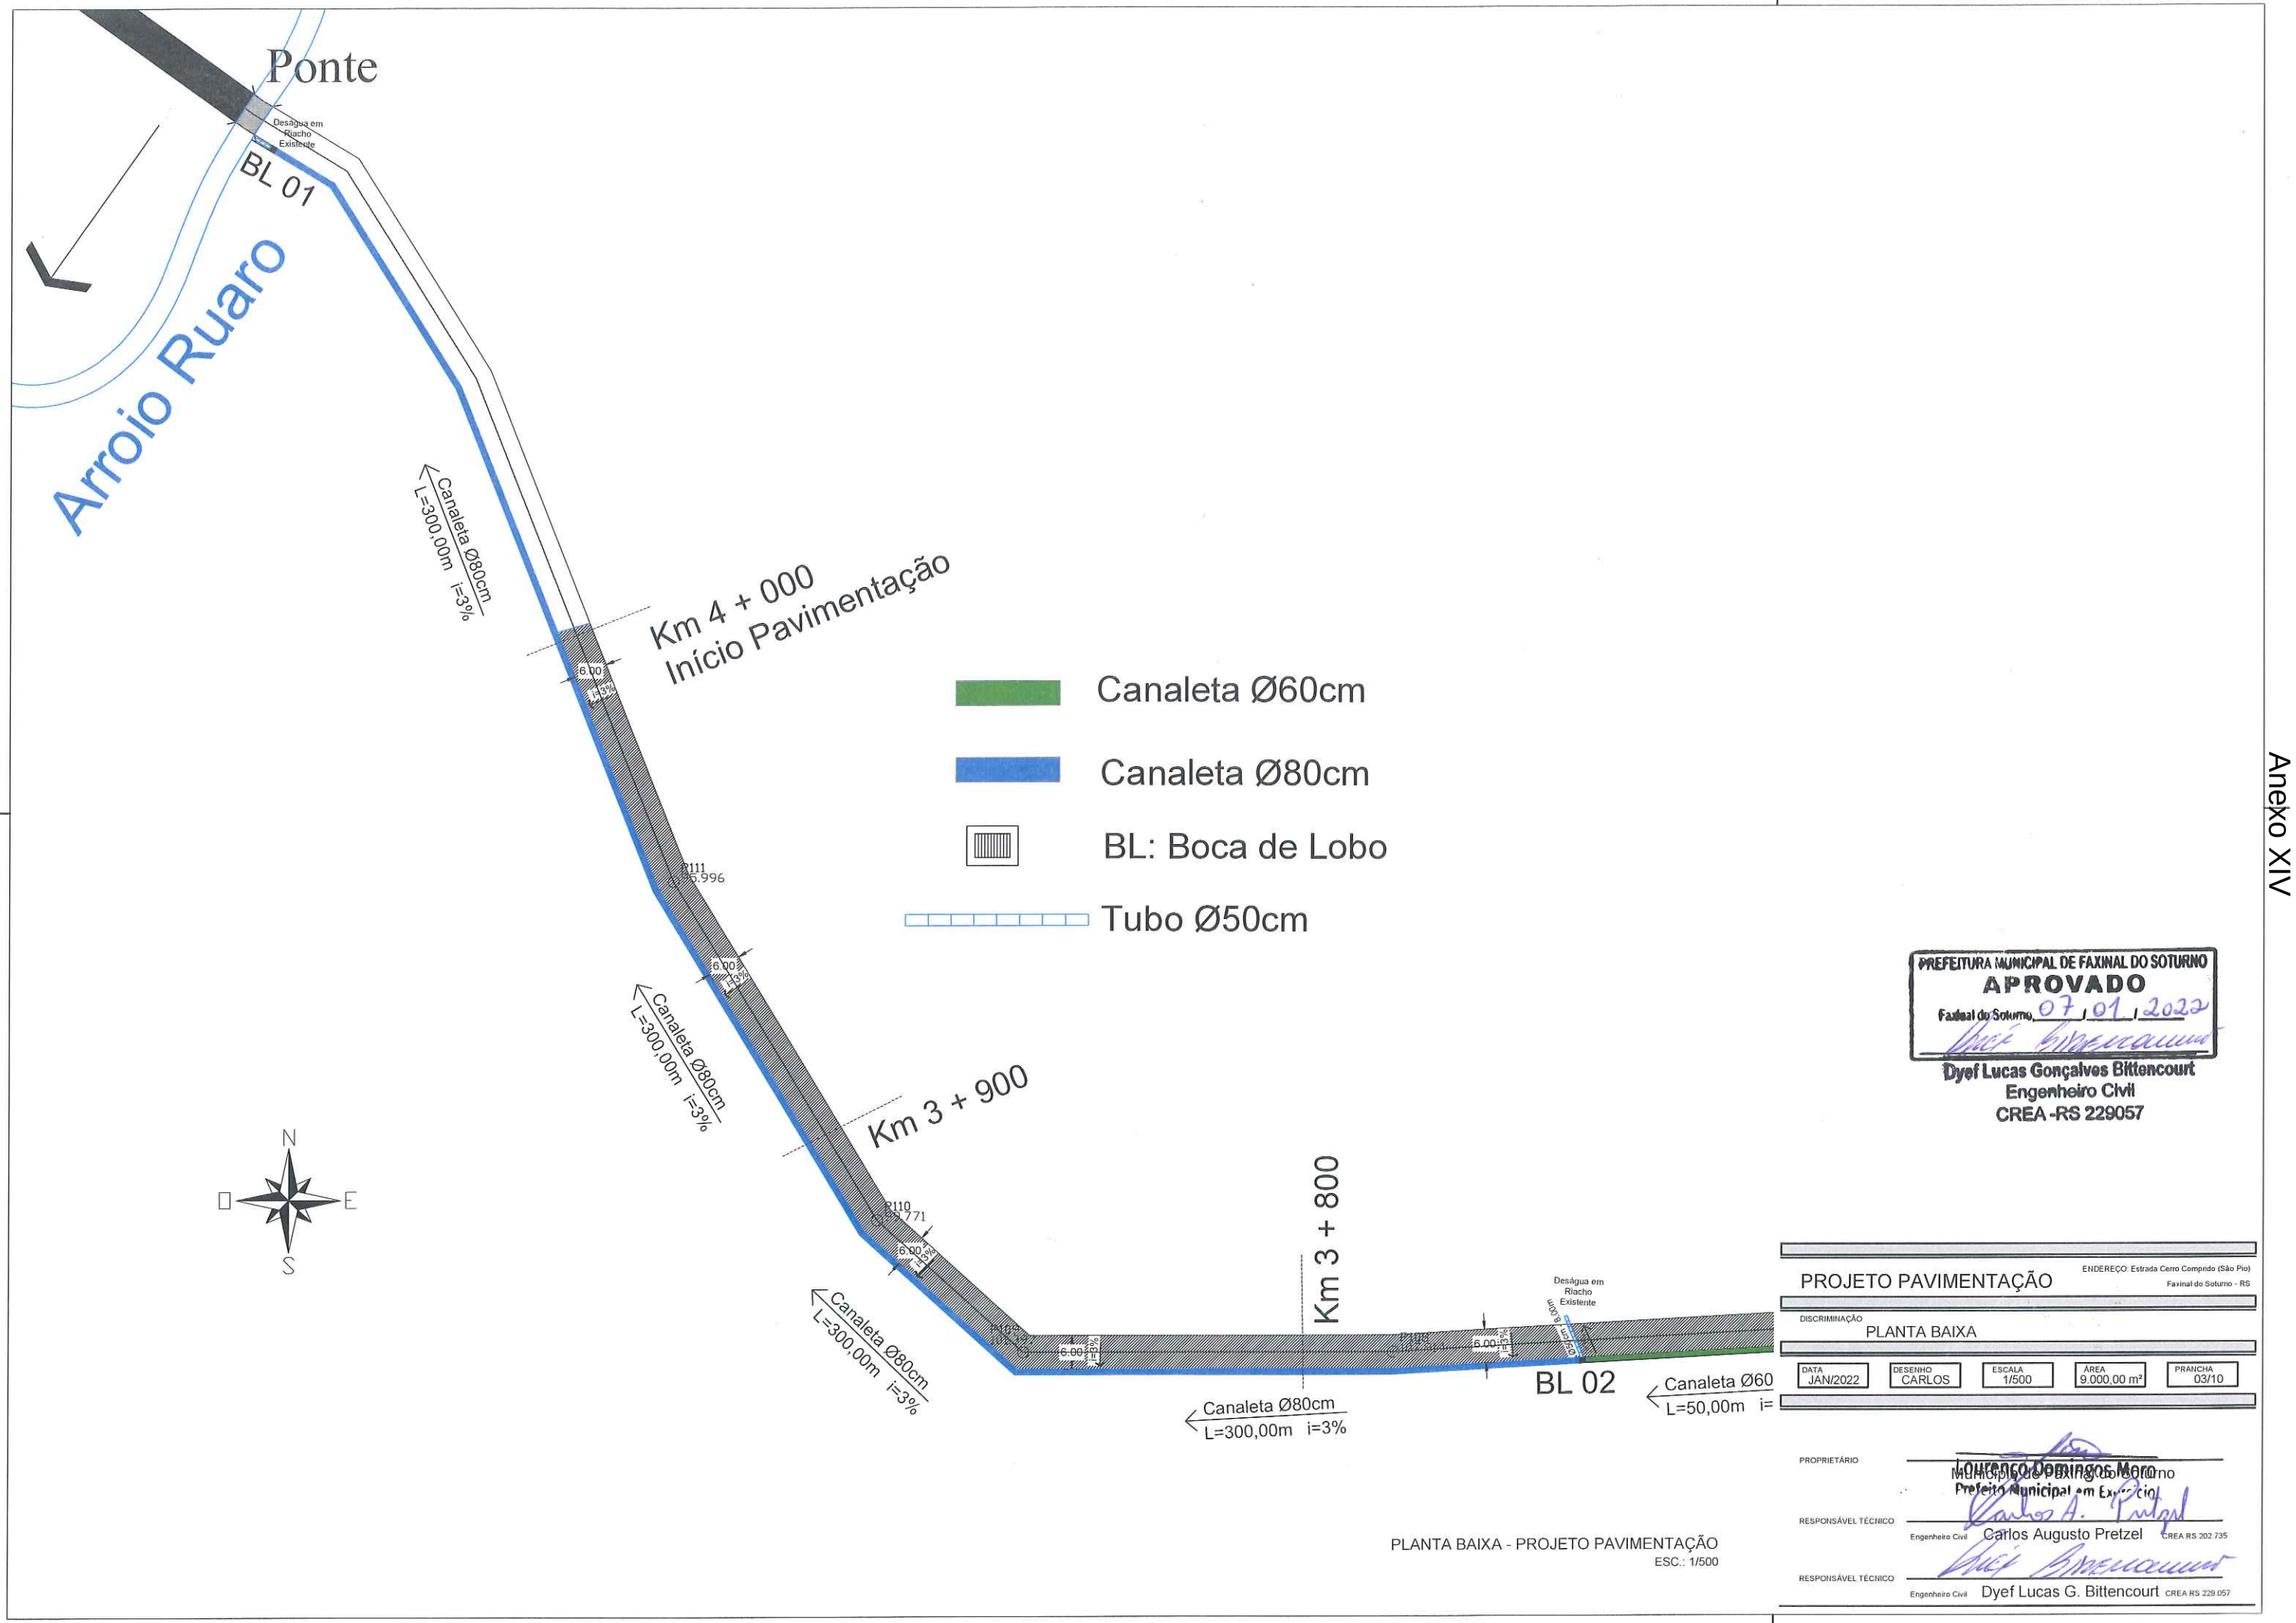


PREFEITURA MUNICIPAL DE FAXINAL DO SOTURNO
APROVADO
Faxinal do Soturno 07 / 01 / 2022
Dyef Lucas Gonçalves Bittencourt
Engenheiro Civil
CREA -RS 229057

PLANTA BAIXA - PROJETO PAVIMENTAÇÃO
ESC.: 1/500

PROJETO PAVIMENTAÇÃO

ENDEREÇO: Estrada Cerro Comprido (São Pio)
Faxinal do Soturno - RS

DISCRIMINAÇÃO: PLANTA BAIXA

DATA	DESENHO	ESCALA	ÁREA	PRANCHA
JAN/2022	CARLOS	1/500	9.000,00 m²	03/10

PROPRIETÁRIO: Município de Faxinal do Soturno
Lourenço Domingos Moro
Prefeito Municipal em Exercício

RESPONSÁVEL TÉCNICO: Engenheiro Civil Carlos Augusto Pretzel CREA RS 202.735

RESPONSÁVEL TÉCNICO: Engenheiro Civil Dyef Lucas G. Bittencourt CREA RS 229.057

Anexo XIV